


別添資料4-13 既存集会所詳細図面(北集会所調査図面(仮想設計用))

| | |
|------|------|
| 整理番号 | 図面番号 |
|------|------|

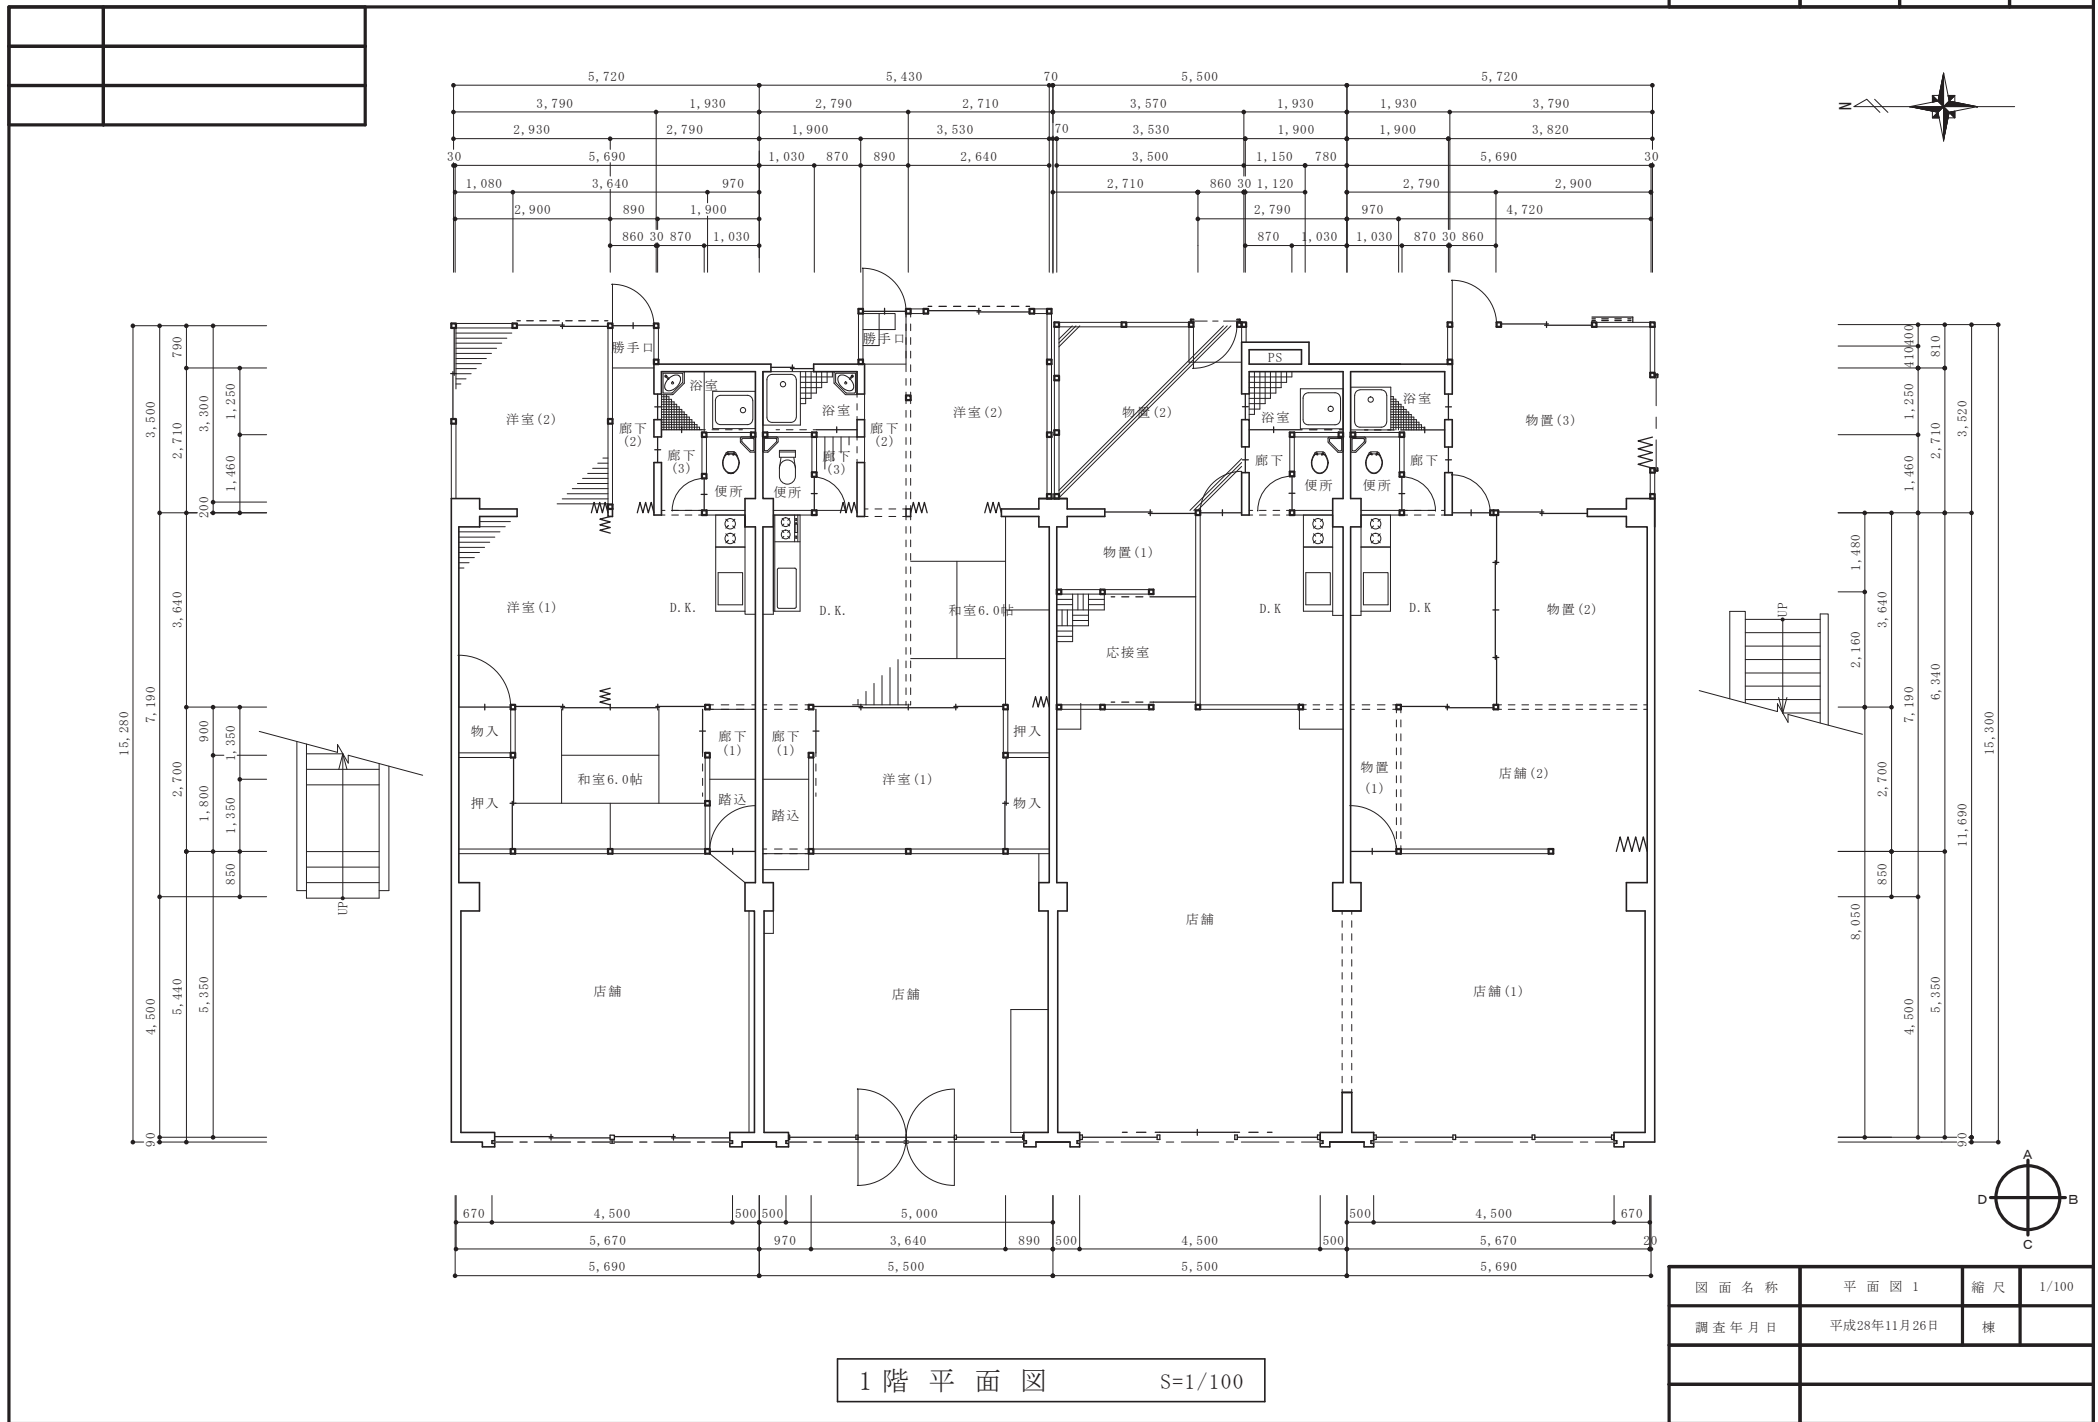


1階平面図 S=1/100

| | | | |
|-------|-------------|----|-------|
| 図面名称 | 平面図 1 | 縮尺 | 1/100 |
| 調査年月日 | 平成28年11月26日 | 棟 | |

別添資料4-13 既存集会所詳細図面(北集会所調査図面(仮想設計用))

| | |
|------|------|
| 整理番号 | 図面番号 |
|------|------|

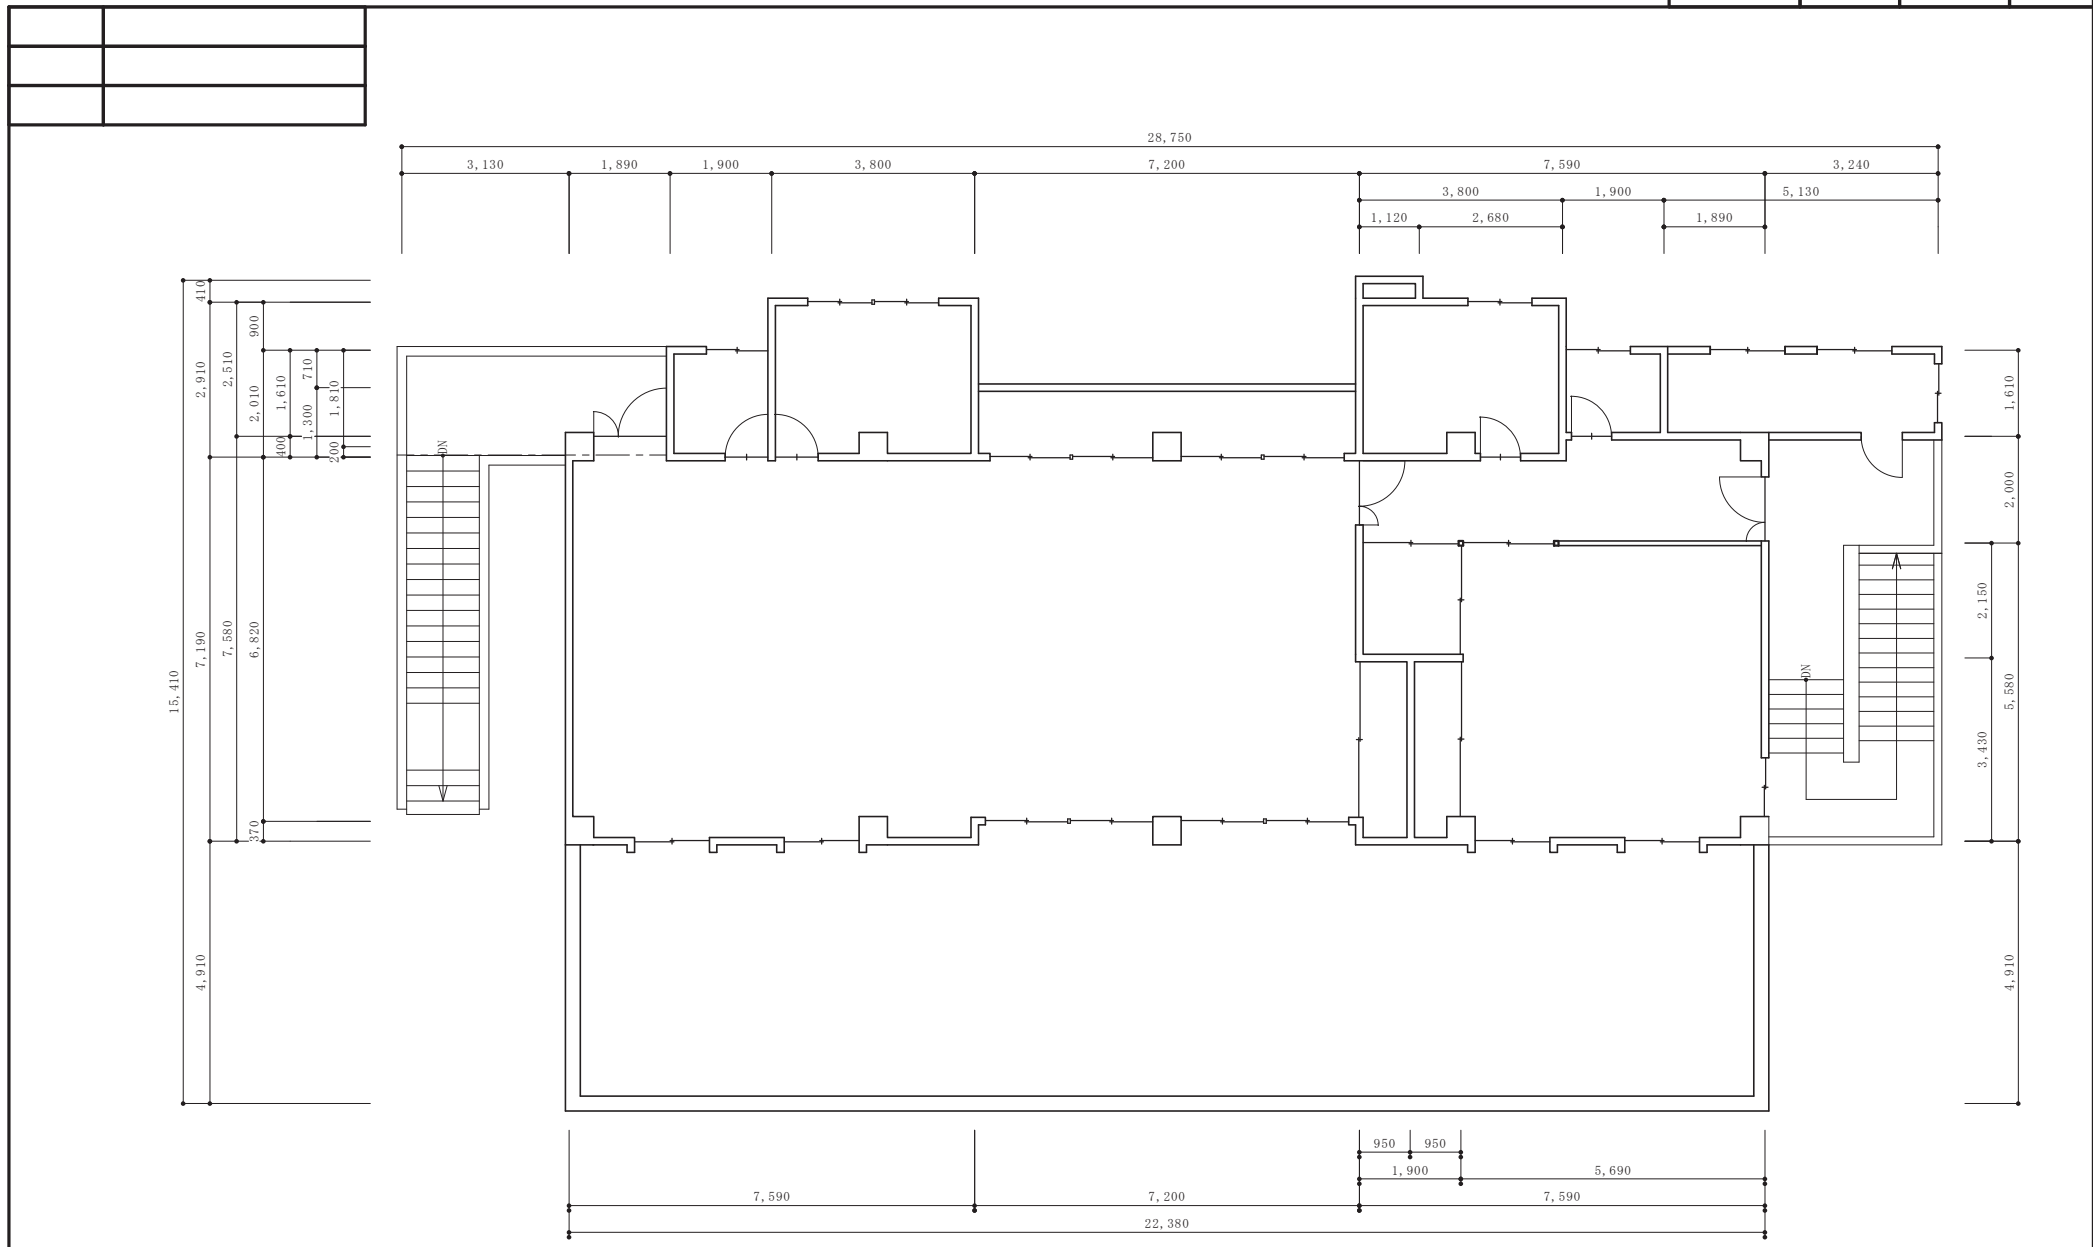


2階平面図 S=1/100

| | | | |
|-------|-------------|----|-------|
| 図面名称 | 平面図 2 | 縮尺 | 1/100 |
| 調査年月日 | 平成28年11月26日 | 棟 | |
| | | | |

別添資料4-13 既存集会所詳細図面(北集会所調査図面(仮想設計用))

| | | | |
|------|--|------|--|
| 整理番号 | | 図面番号 | |
|------|--|------|--|

| | |
|--|--|
| | |
| | |
| | |

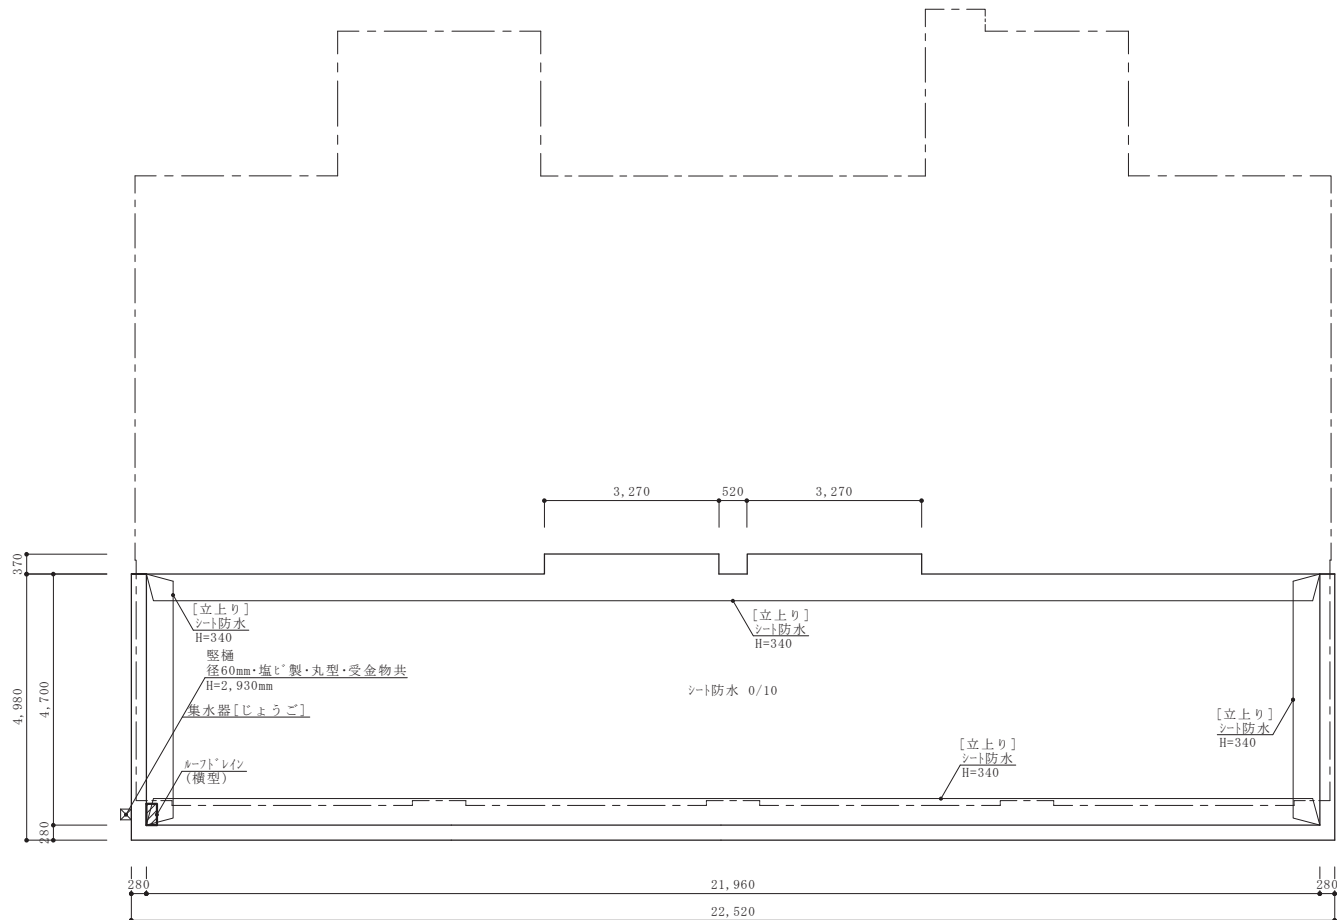


1階屋根伏図 S=1/100

| | | | |
|-------|-------------|----|-------|
| 図面名称 | 屋根伏図1 | 縮尺 | 1/100 |
| 調査年月日 | 平成28年11月26日 | 棟 | |
| | | | |


別添資料4-13 既存集会所詳細図面(北集会所調査図面(仮想設計用))

| | |
|------|------|
| 整理番号 | 図面番号 |
|------|------|

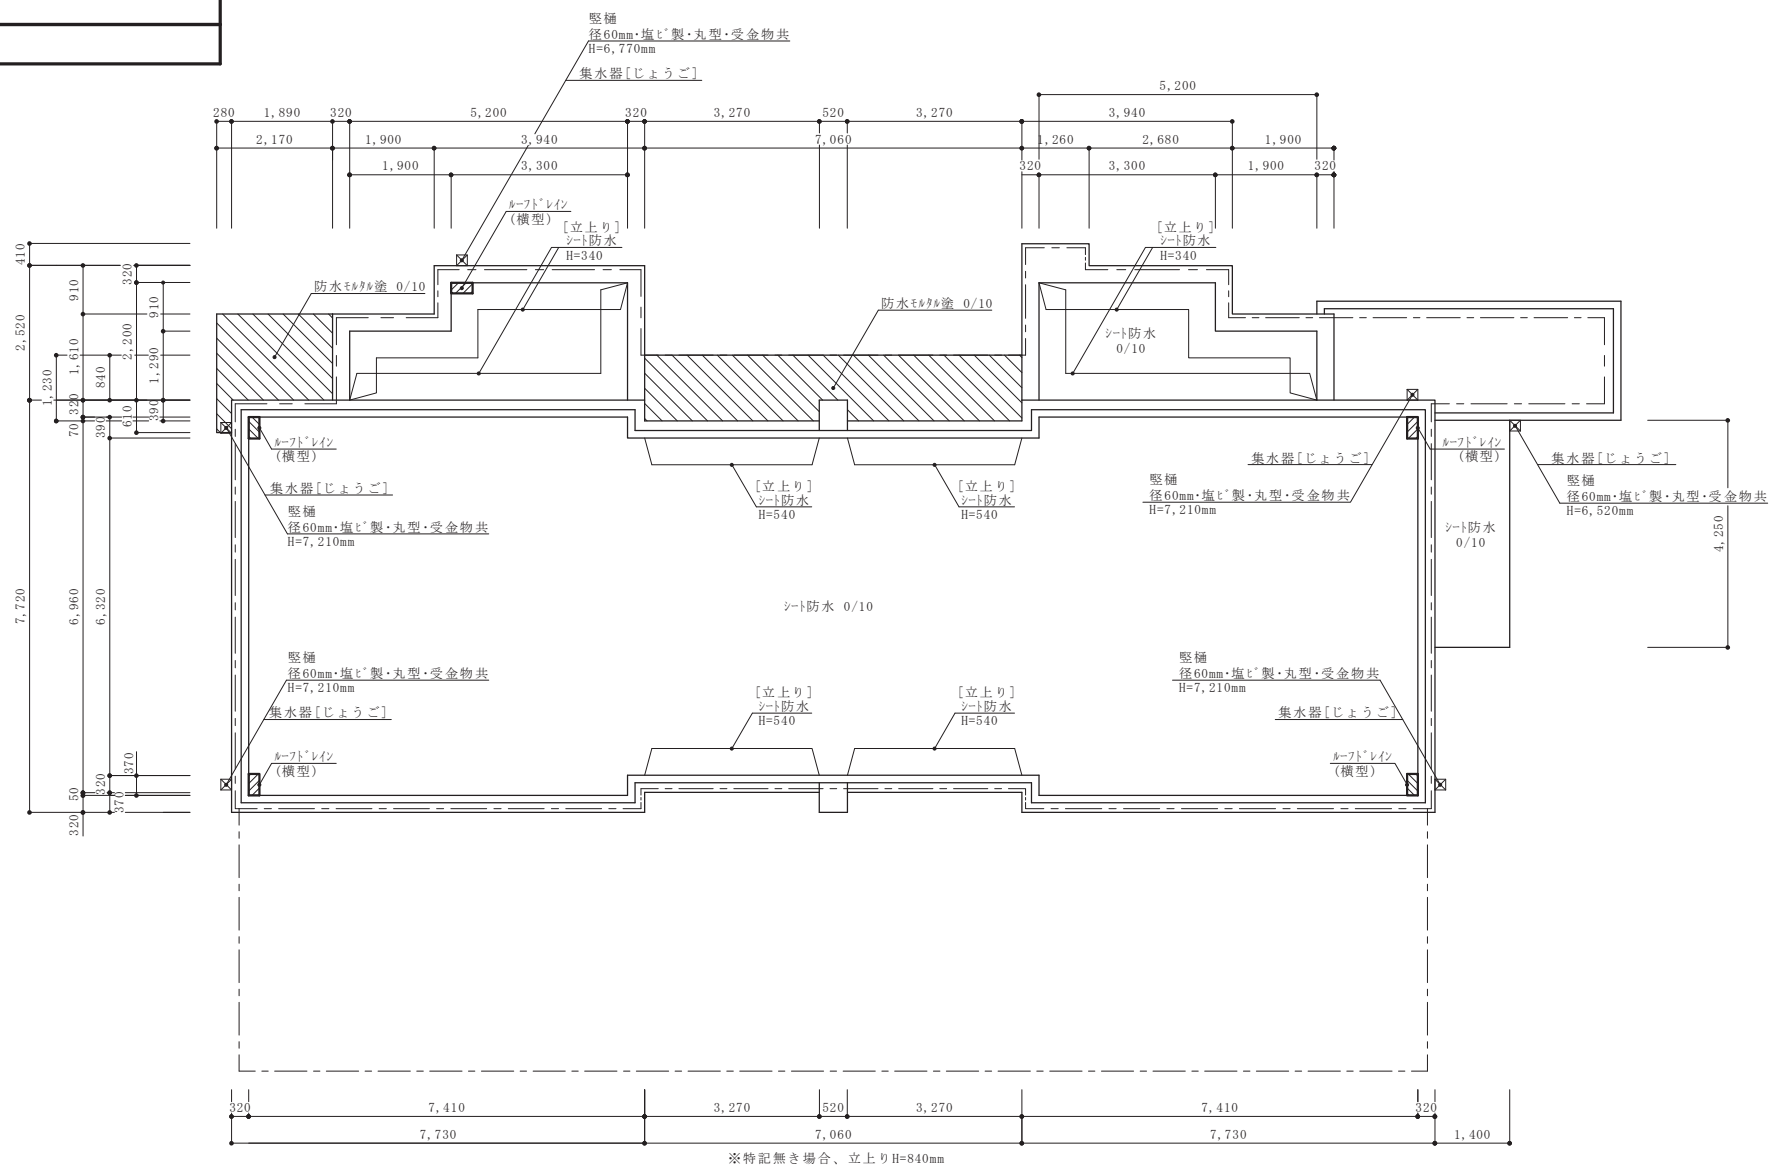


2階屋根伏図 S=1/100

| | | | |
|-------|-------------|----|-------|
| 図面名称 | 屋根伏図 2 | 縮尺 | 1/100 |
| 調査年月日 | 平成28年11月26日 | 棟 | |
| | | | |

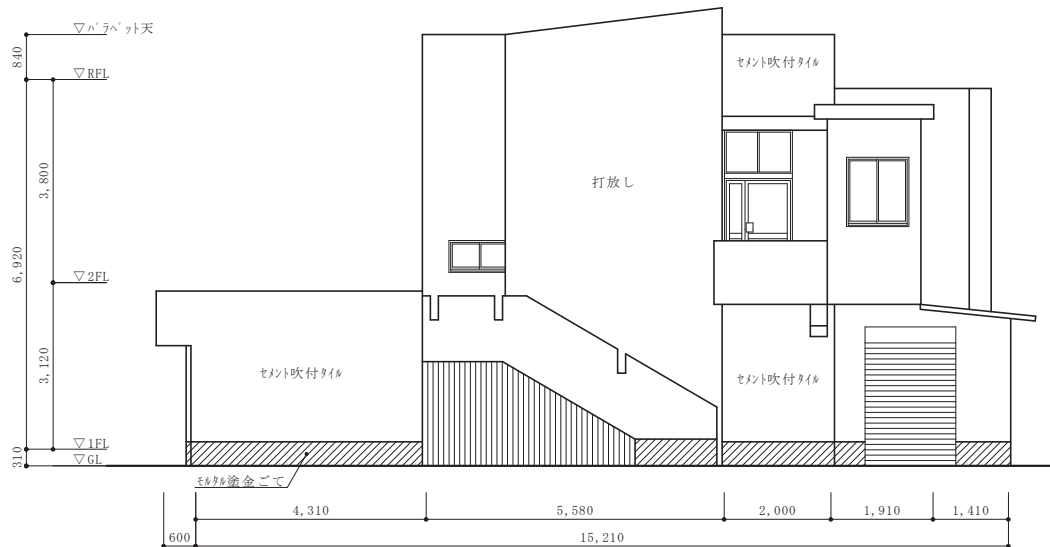


北面立面図 S=1/100

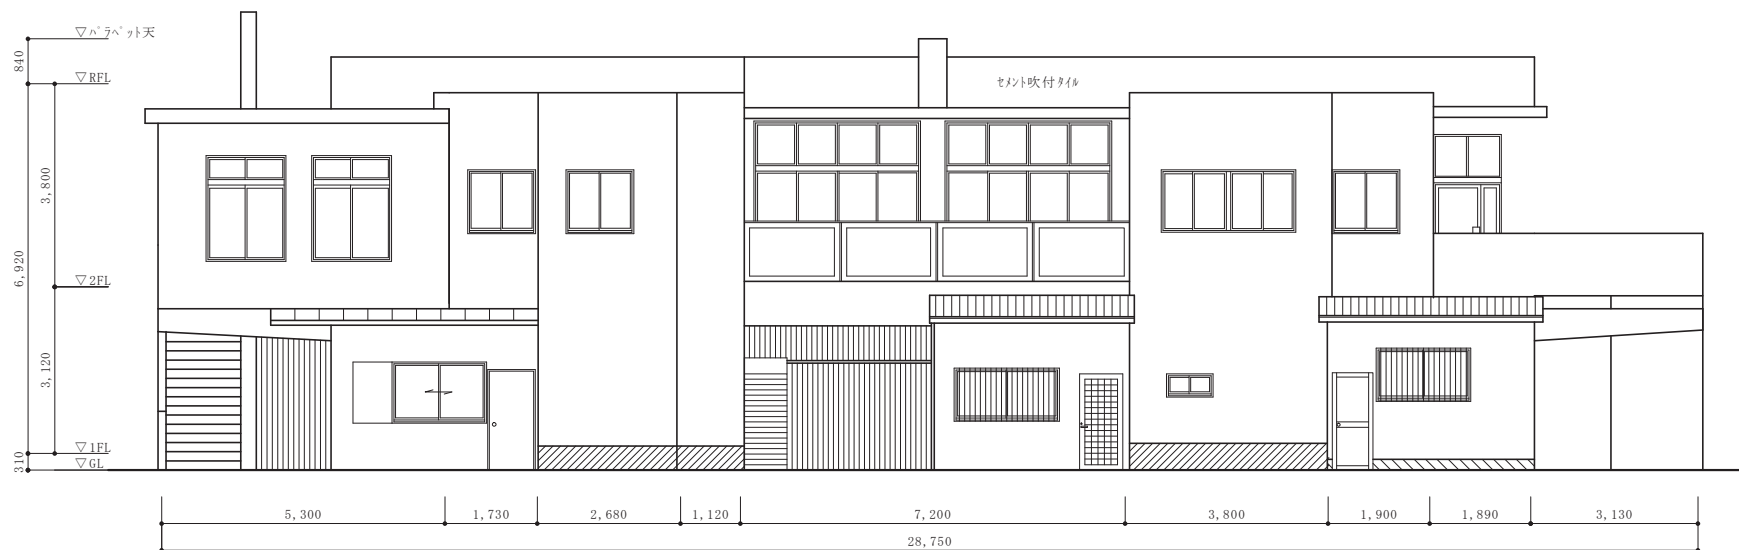

東面立面図 S=1/100

| | | | |
|-------|-------------|----|-------|
| 図面名称 | 立面図 1 | 縮尺 | 1/100 |
| 調査年月日 | 平成28年11月26日 | 棟 | |
| | | | |
| | | | |

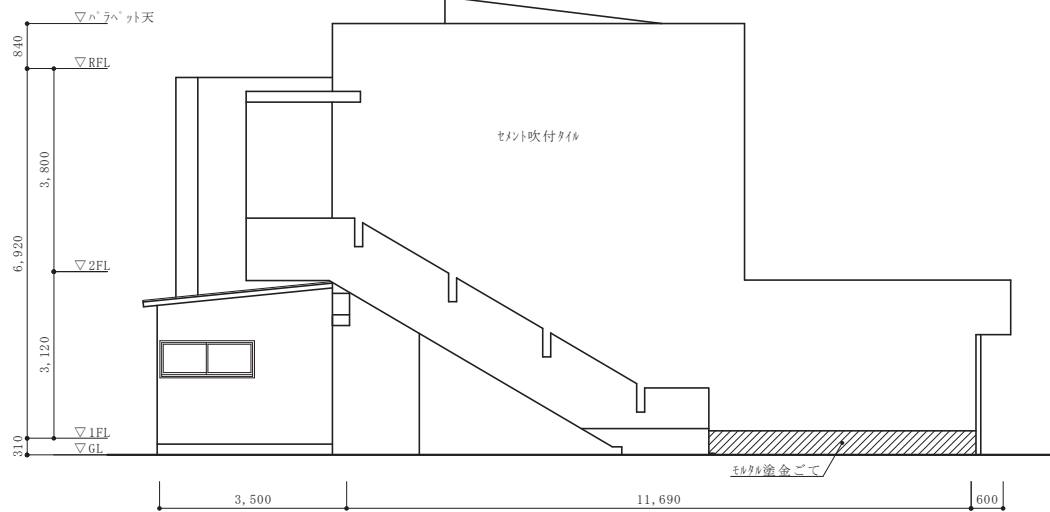


南面立面図 S=1/100



西面立面図 S=1/100

| | | | |
|-------|-------------|----|-------|
| 図面名称 | 立面図 2 | 縮尺 | 1/100 |
| 調査年月日 | 平成28年11月26日 | 棟 | |
| | | | |

| | |
|--|--|
| | |
| | |
| | |

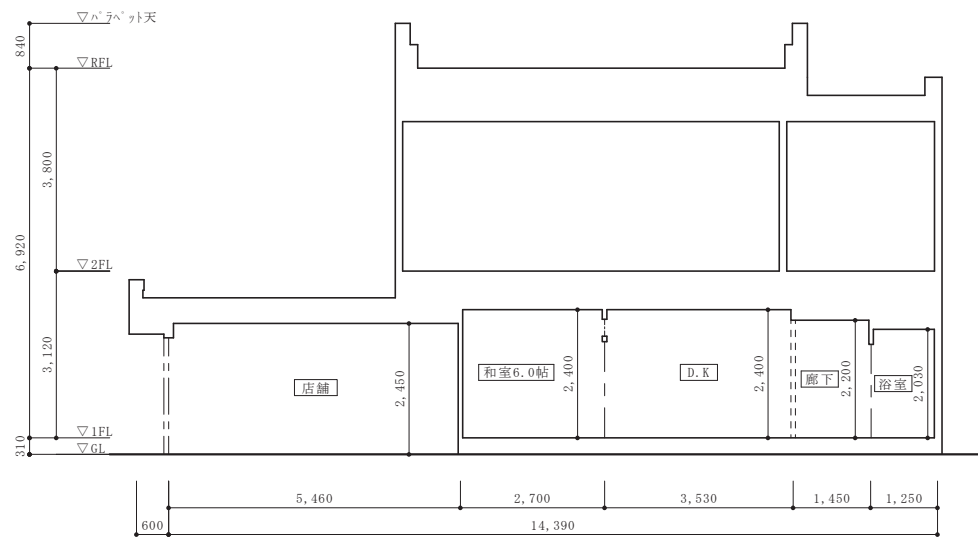


断面図 S=1/100

| | | | |
|-------|-------------|----|-------|
| 図面名称 | 断面図 | 縮尺 | 1/100 |
| 調査年月日 | 平成28年11月26日 | 棟 | |
| | | | |
| | | | |

別添資料4-13 既存集会所詳細図面(北集会所調査図面(仮想設計用))

| | | | |
|------|--|------|--|
| 整理番号 | | 図面番号 | |
|------|--|------|--|

| | |
|--|--|
| | |
| | |
| | |

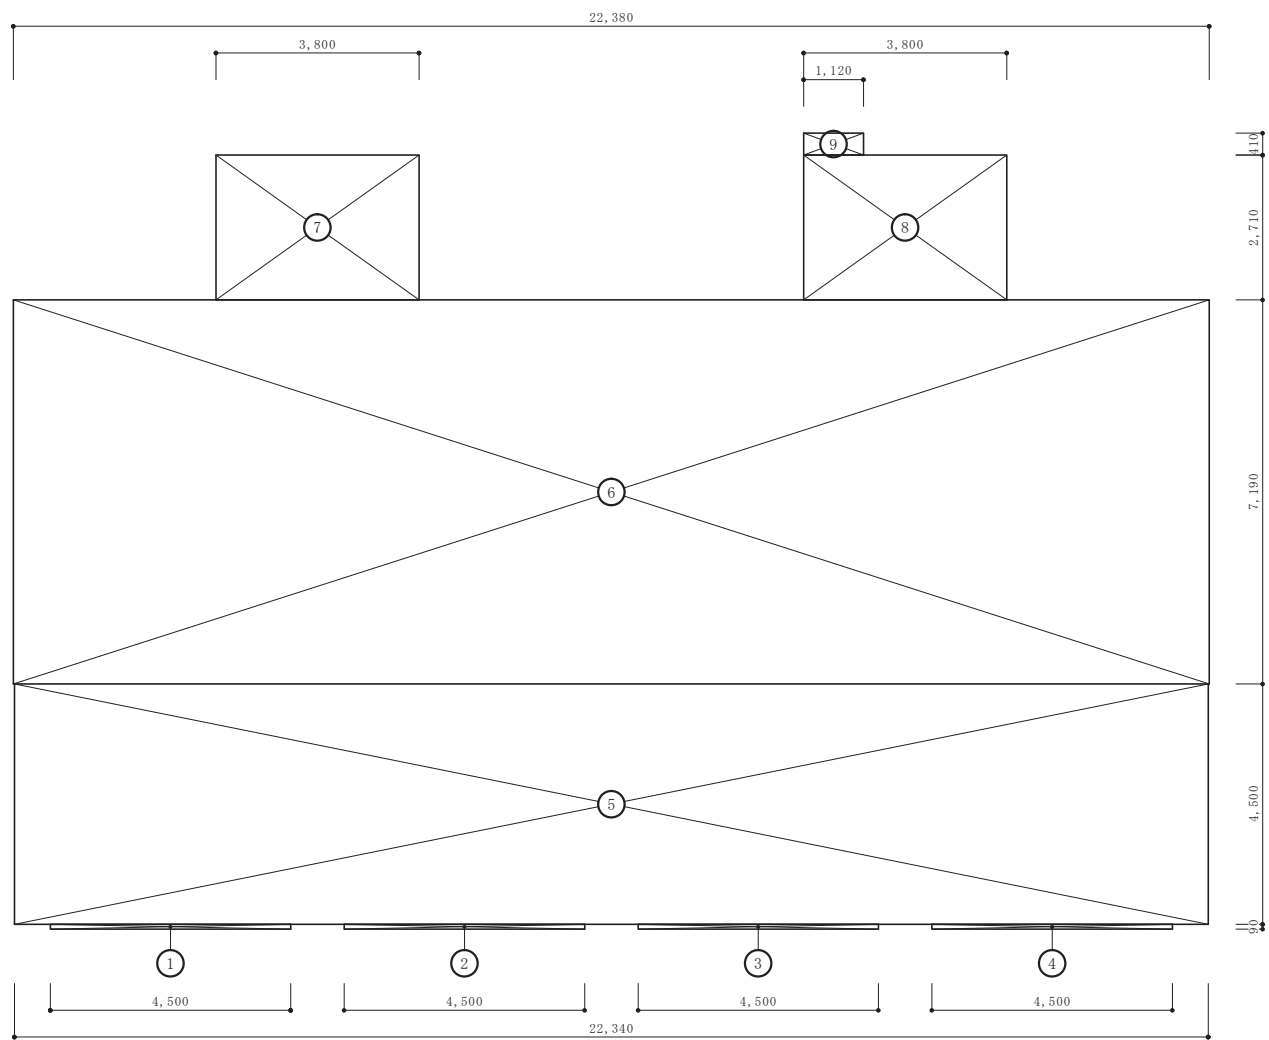


1階 求積図 S=1/100

| | | | |
|-------|-------------|----|-------|
| 図面名称 | 求積図 1 | 縮尺 | 1/100 |
| 調査年月日 | 平成28年11月26日 | 棟 | |
| | | | |
| | | | |

別添資料4-13 既存集会所詳細図面(北集会所調査図面(仮想設計用))


| | |
|--|--|
| | |
| | |
| | |

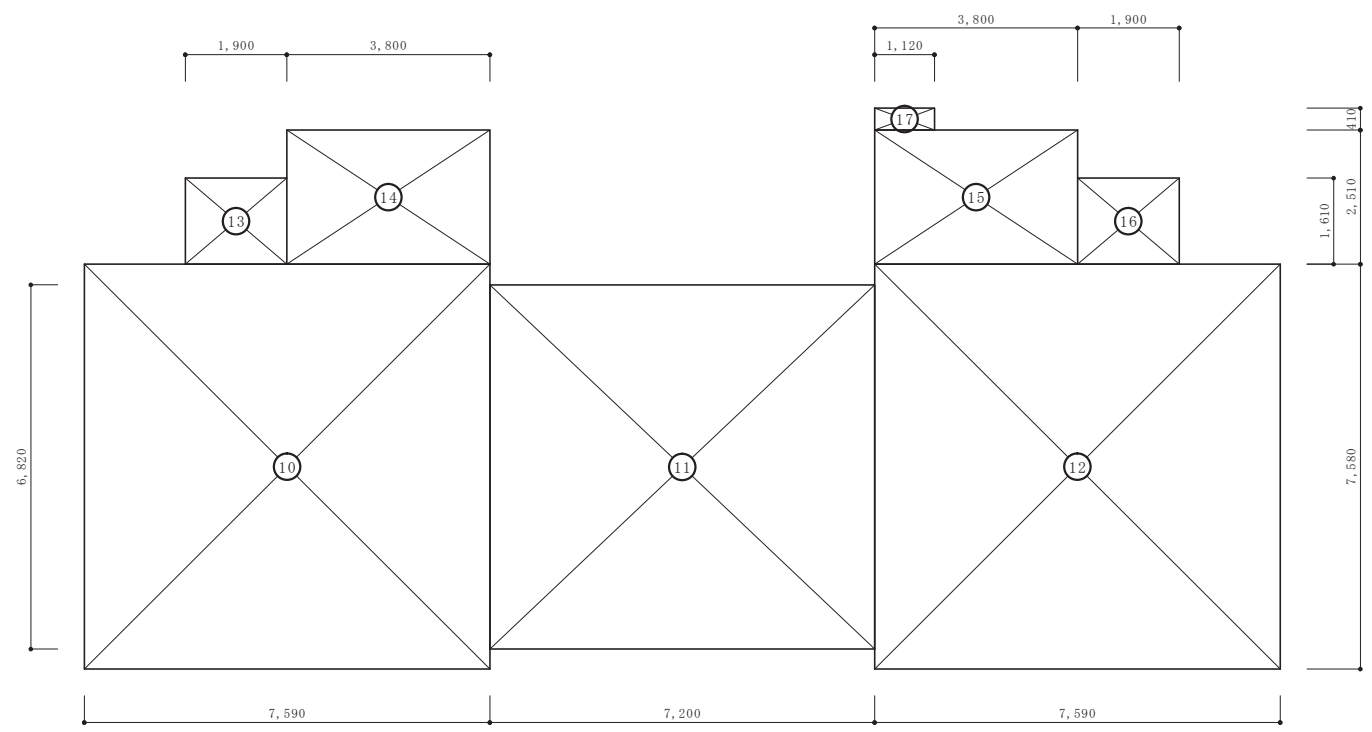


| 統計値対象床面積 | | | | |
|----------|-------|---|------|-----------------------|
| 1 | 4.50 | × | 0.09 | = 0.4050 |
| 2 | 4.50 | × | 0.09 | = 0.4050 |
| 3 | 4.50 | × | 0.09 | = 0.4050 |
| 4 | 4.50 | × | 0.09 | = 0.4050 |
| 5 | 22.34 | × | 4.50 | = 100.5300 |
| 6 | 22.38 | × | 7.19 | = 160.9122 |
| 7 | 3.80 | × | 2.71 | = 10.2980 |
| 8 | 3.80 | × | 2.71 | = 10.2980 |
| 9 | 1.12 | × | 0.41 | = 0.4592 |
| 計 | | | | 284.1174 |
| 1F 床面積 | | | | 284.11 m ² |
| 10 | 7.59 | × | 7.58 | = 57.5322 |
| 11 | 7.20 | × | 6.82 | = 49.1040 |
| 12 | 7.59 | × | 7.58 | = 57.5322 |
| 13 | 1.90 | × | 1.61 | = 3.0590 |
| 14 | 3.80 | × | 2.51 | = 9.5380 |
| 15 | 3.80 | × | 2.51 | = 9.5380 |
| 16 | 1.90 | × | 1.61 | = 3.0590 |
| 17 | 1.12 | × | 0.41 | = 0.4592 |
| 計 | | | | 189.8216 |
| 2F 床面積 | | | | 189.82 m ² |
| 延床面積 | | | | 473.93 m ² |

2階 求積図 S=1/100


| | | | |
|-------|-------------|----|-------|
| 図面名称 | 求積図 2 | 縮尺 | 1/100 |
| 調査年月日 | 平成28年11月26日 | 棟 | |
| | | | |
| | | | |

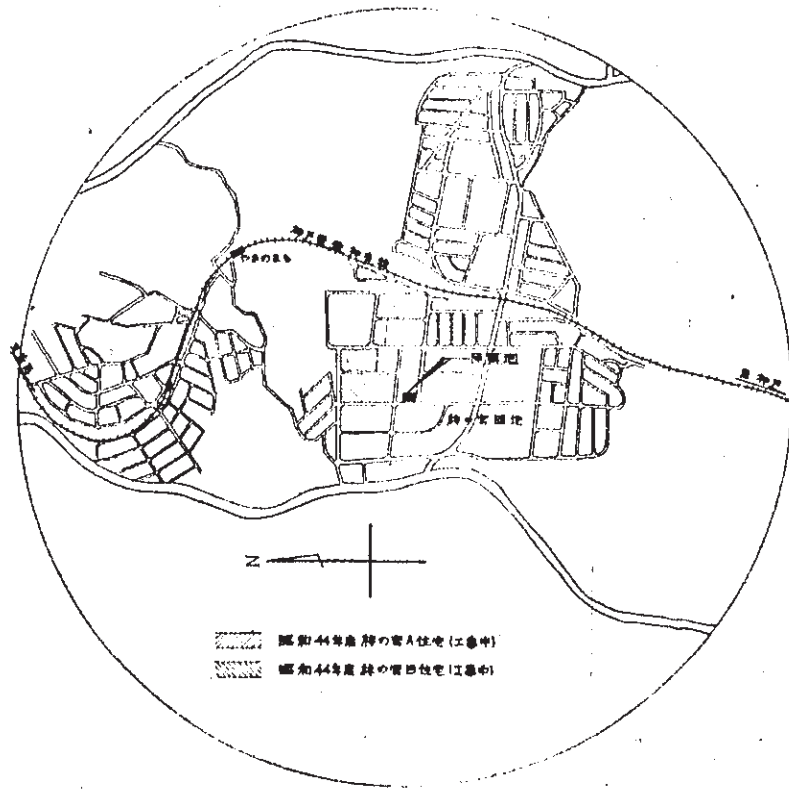


案内図

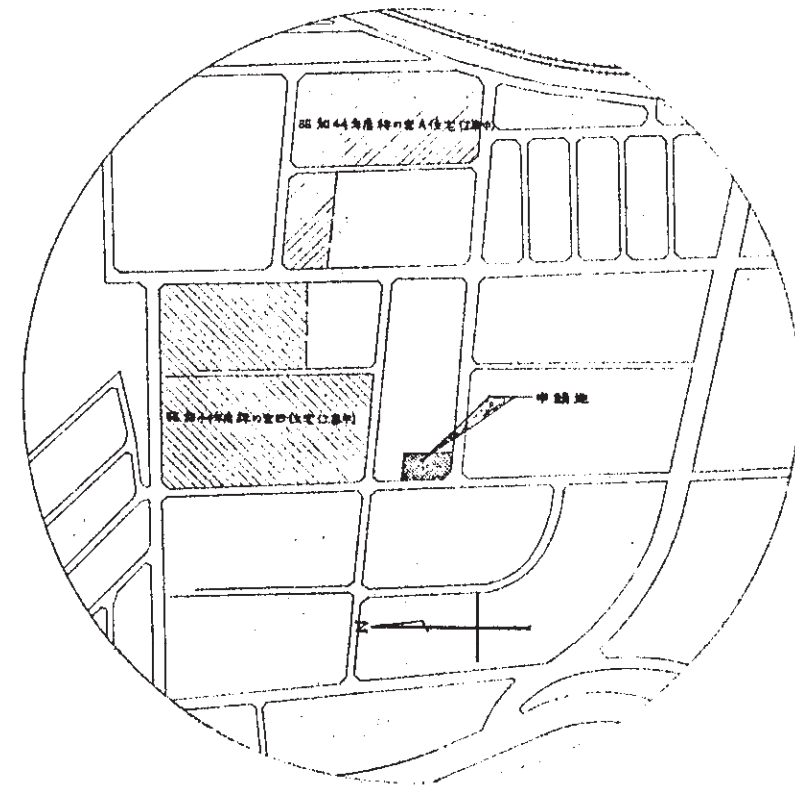


附帯計画図

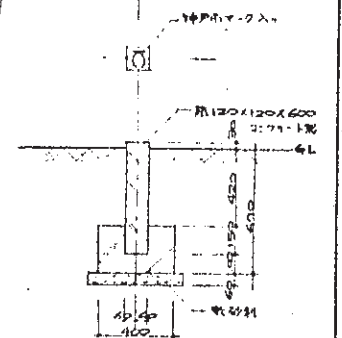


玄関断面 s=1/20 (3ヶ所)
(組立材の仕様は別紙参照)

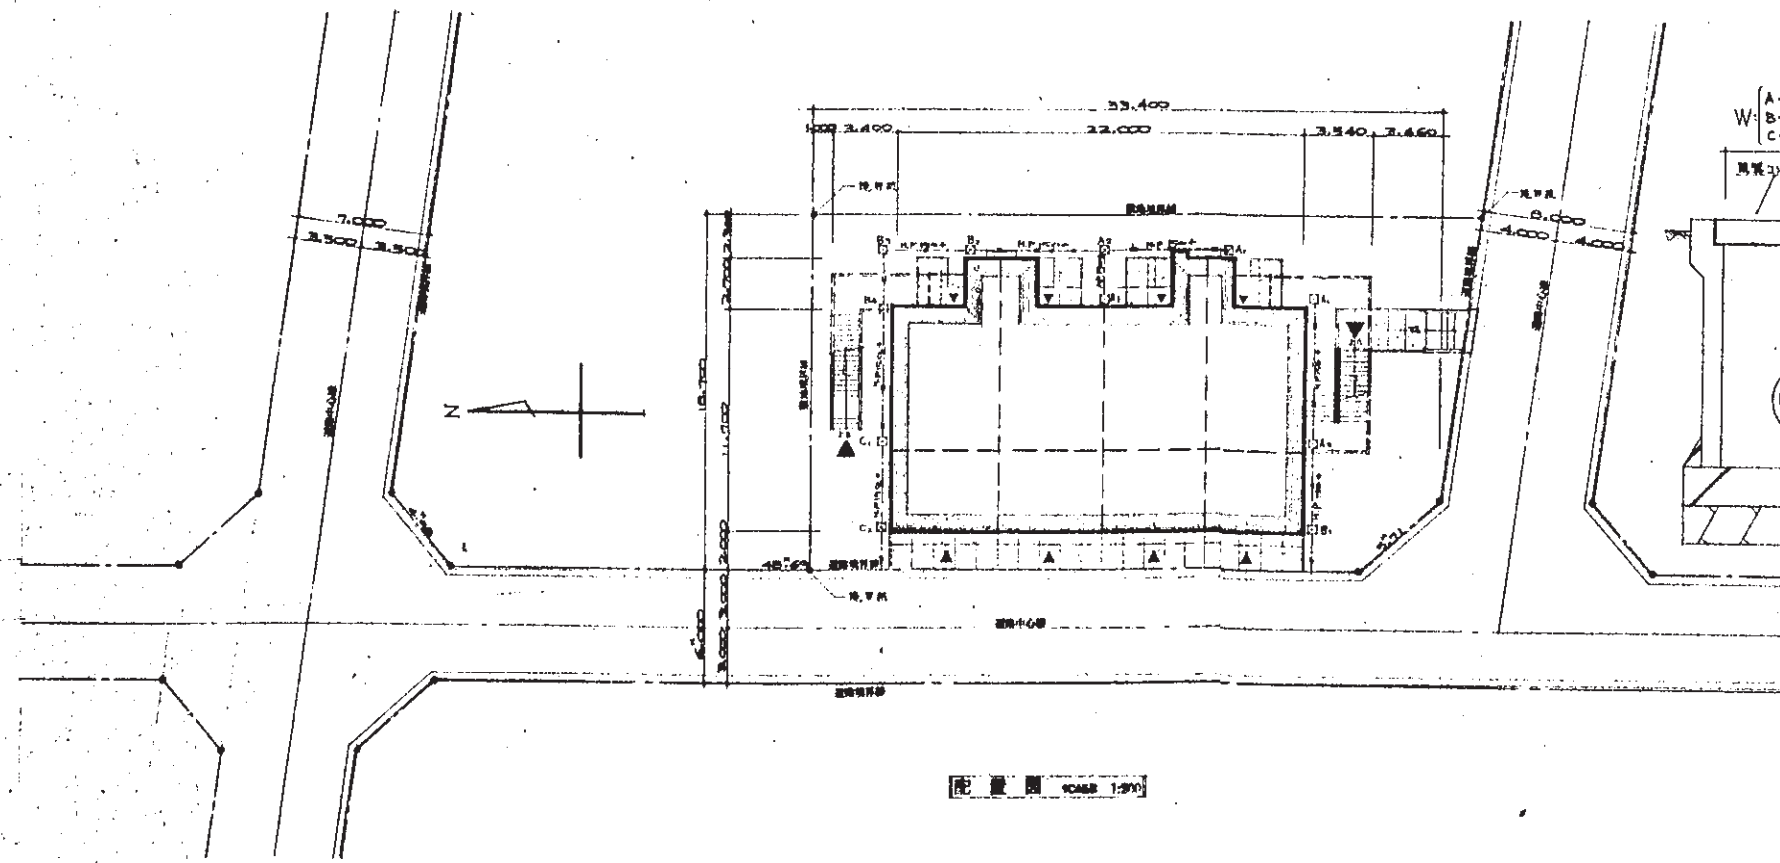

配置図 (CMR 1:200)

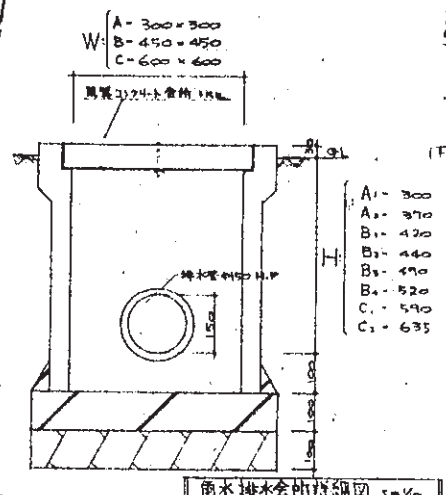

雨水排水金網配置図 s=1/20

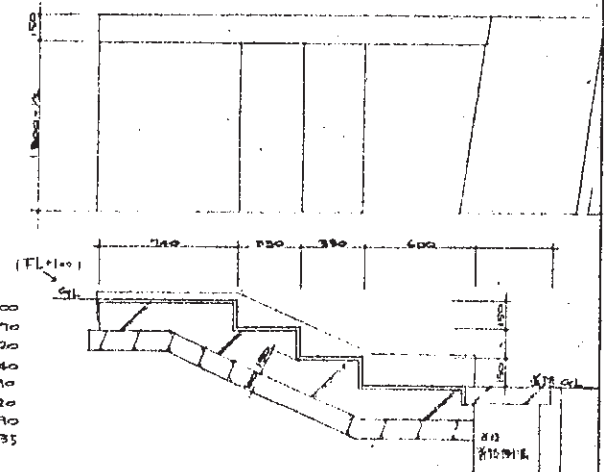


屋外階段前細図 s=1/20


| | |
|-----------|-----|
| 承認図 | 建築士 |
| 校長 保長 設計 | |
| 神戸市住宅供給公社 | |

| | | | | |
|---------------|-------|------|------|------|
| 共通 換気 | | 1/20 | 1/20 | 1/20 |
| 配置図 | 1/200 | | | |
| 附近見取図 | | | | |
| 神戸市住宅供給公社 建築課 | | | | |



NO. 21-1

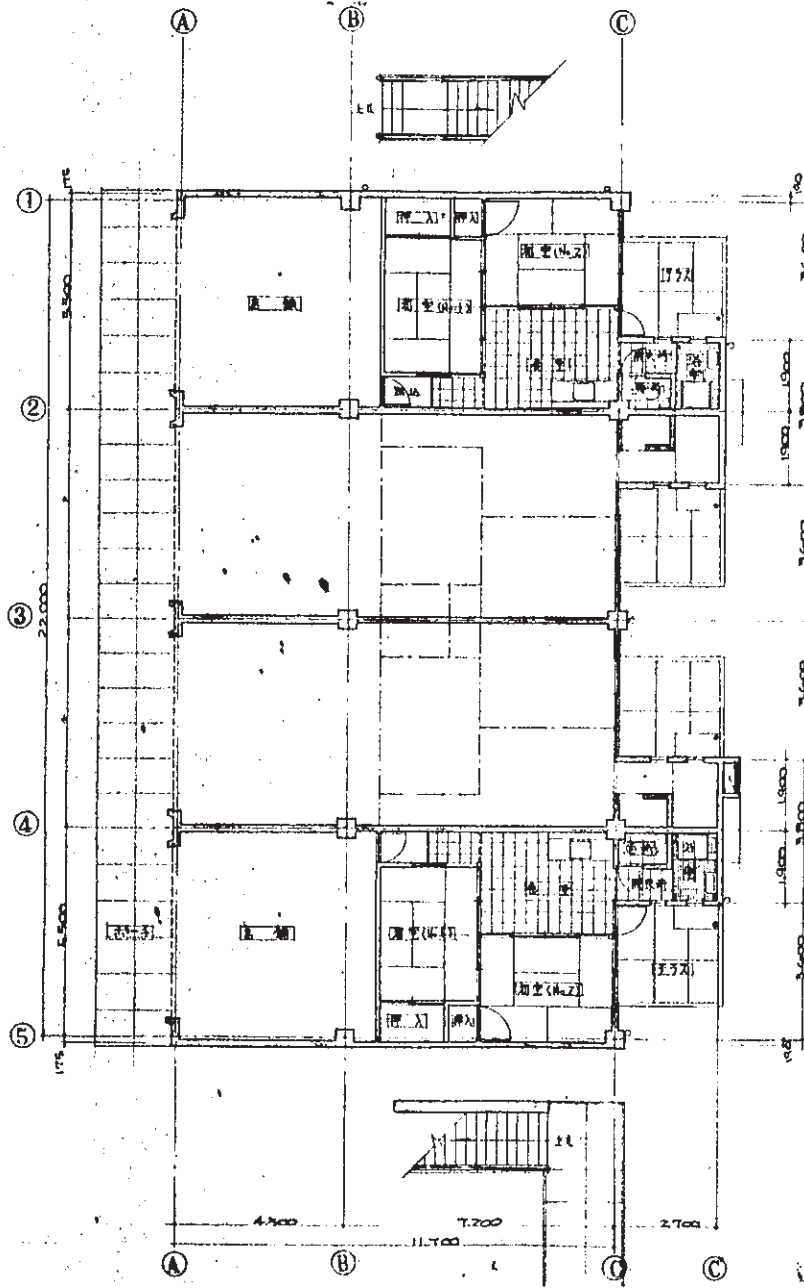


1階平面図 SCALE 1:100

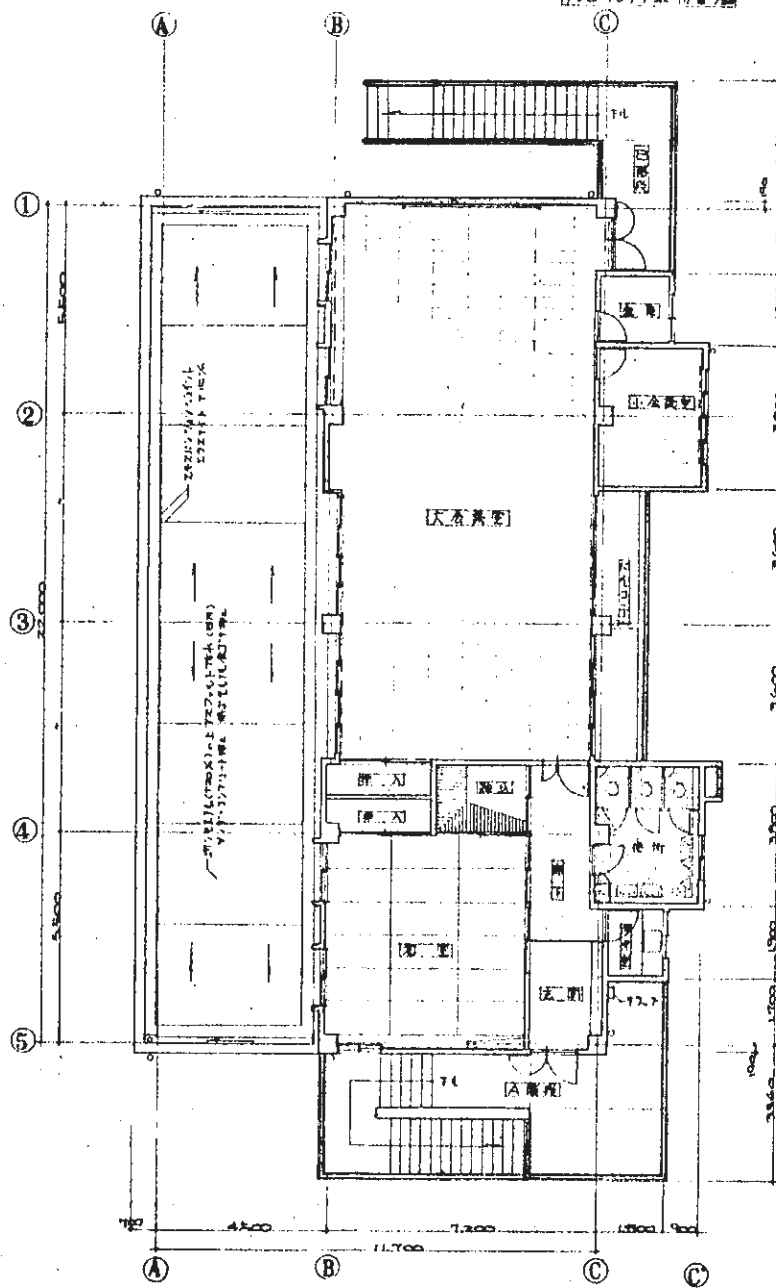

2階平面図 SCALE 1:100

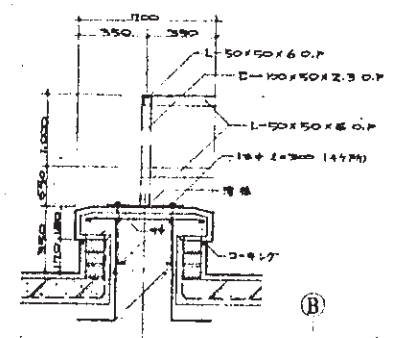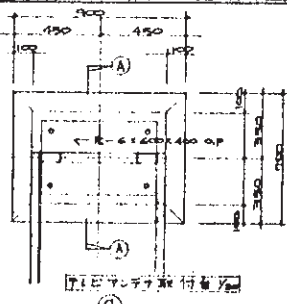

A-A断面図 1/20

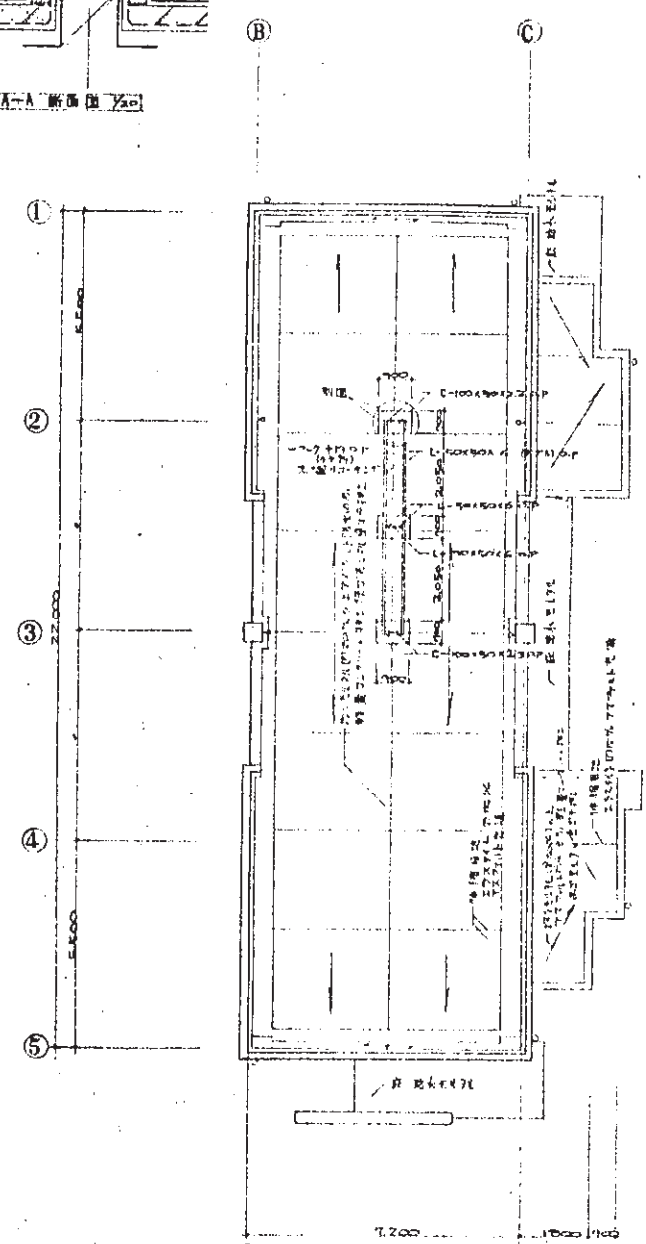


3階平面図 SCALE 1:100

NO. 21-2

| | | |
|-----------|-------|-----------|
| 承認図 | 建築士 | 神戸市住宅供給公社 |
| 代表 建築士 氏名 | 氏名 | 神戸市住宅供給公社 |
| 平面図 | 1/100 | 神戸市住宅供給公社 |

別添資料4-13 既存集会所詳細図面(北集会所建設時一般図)

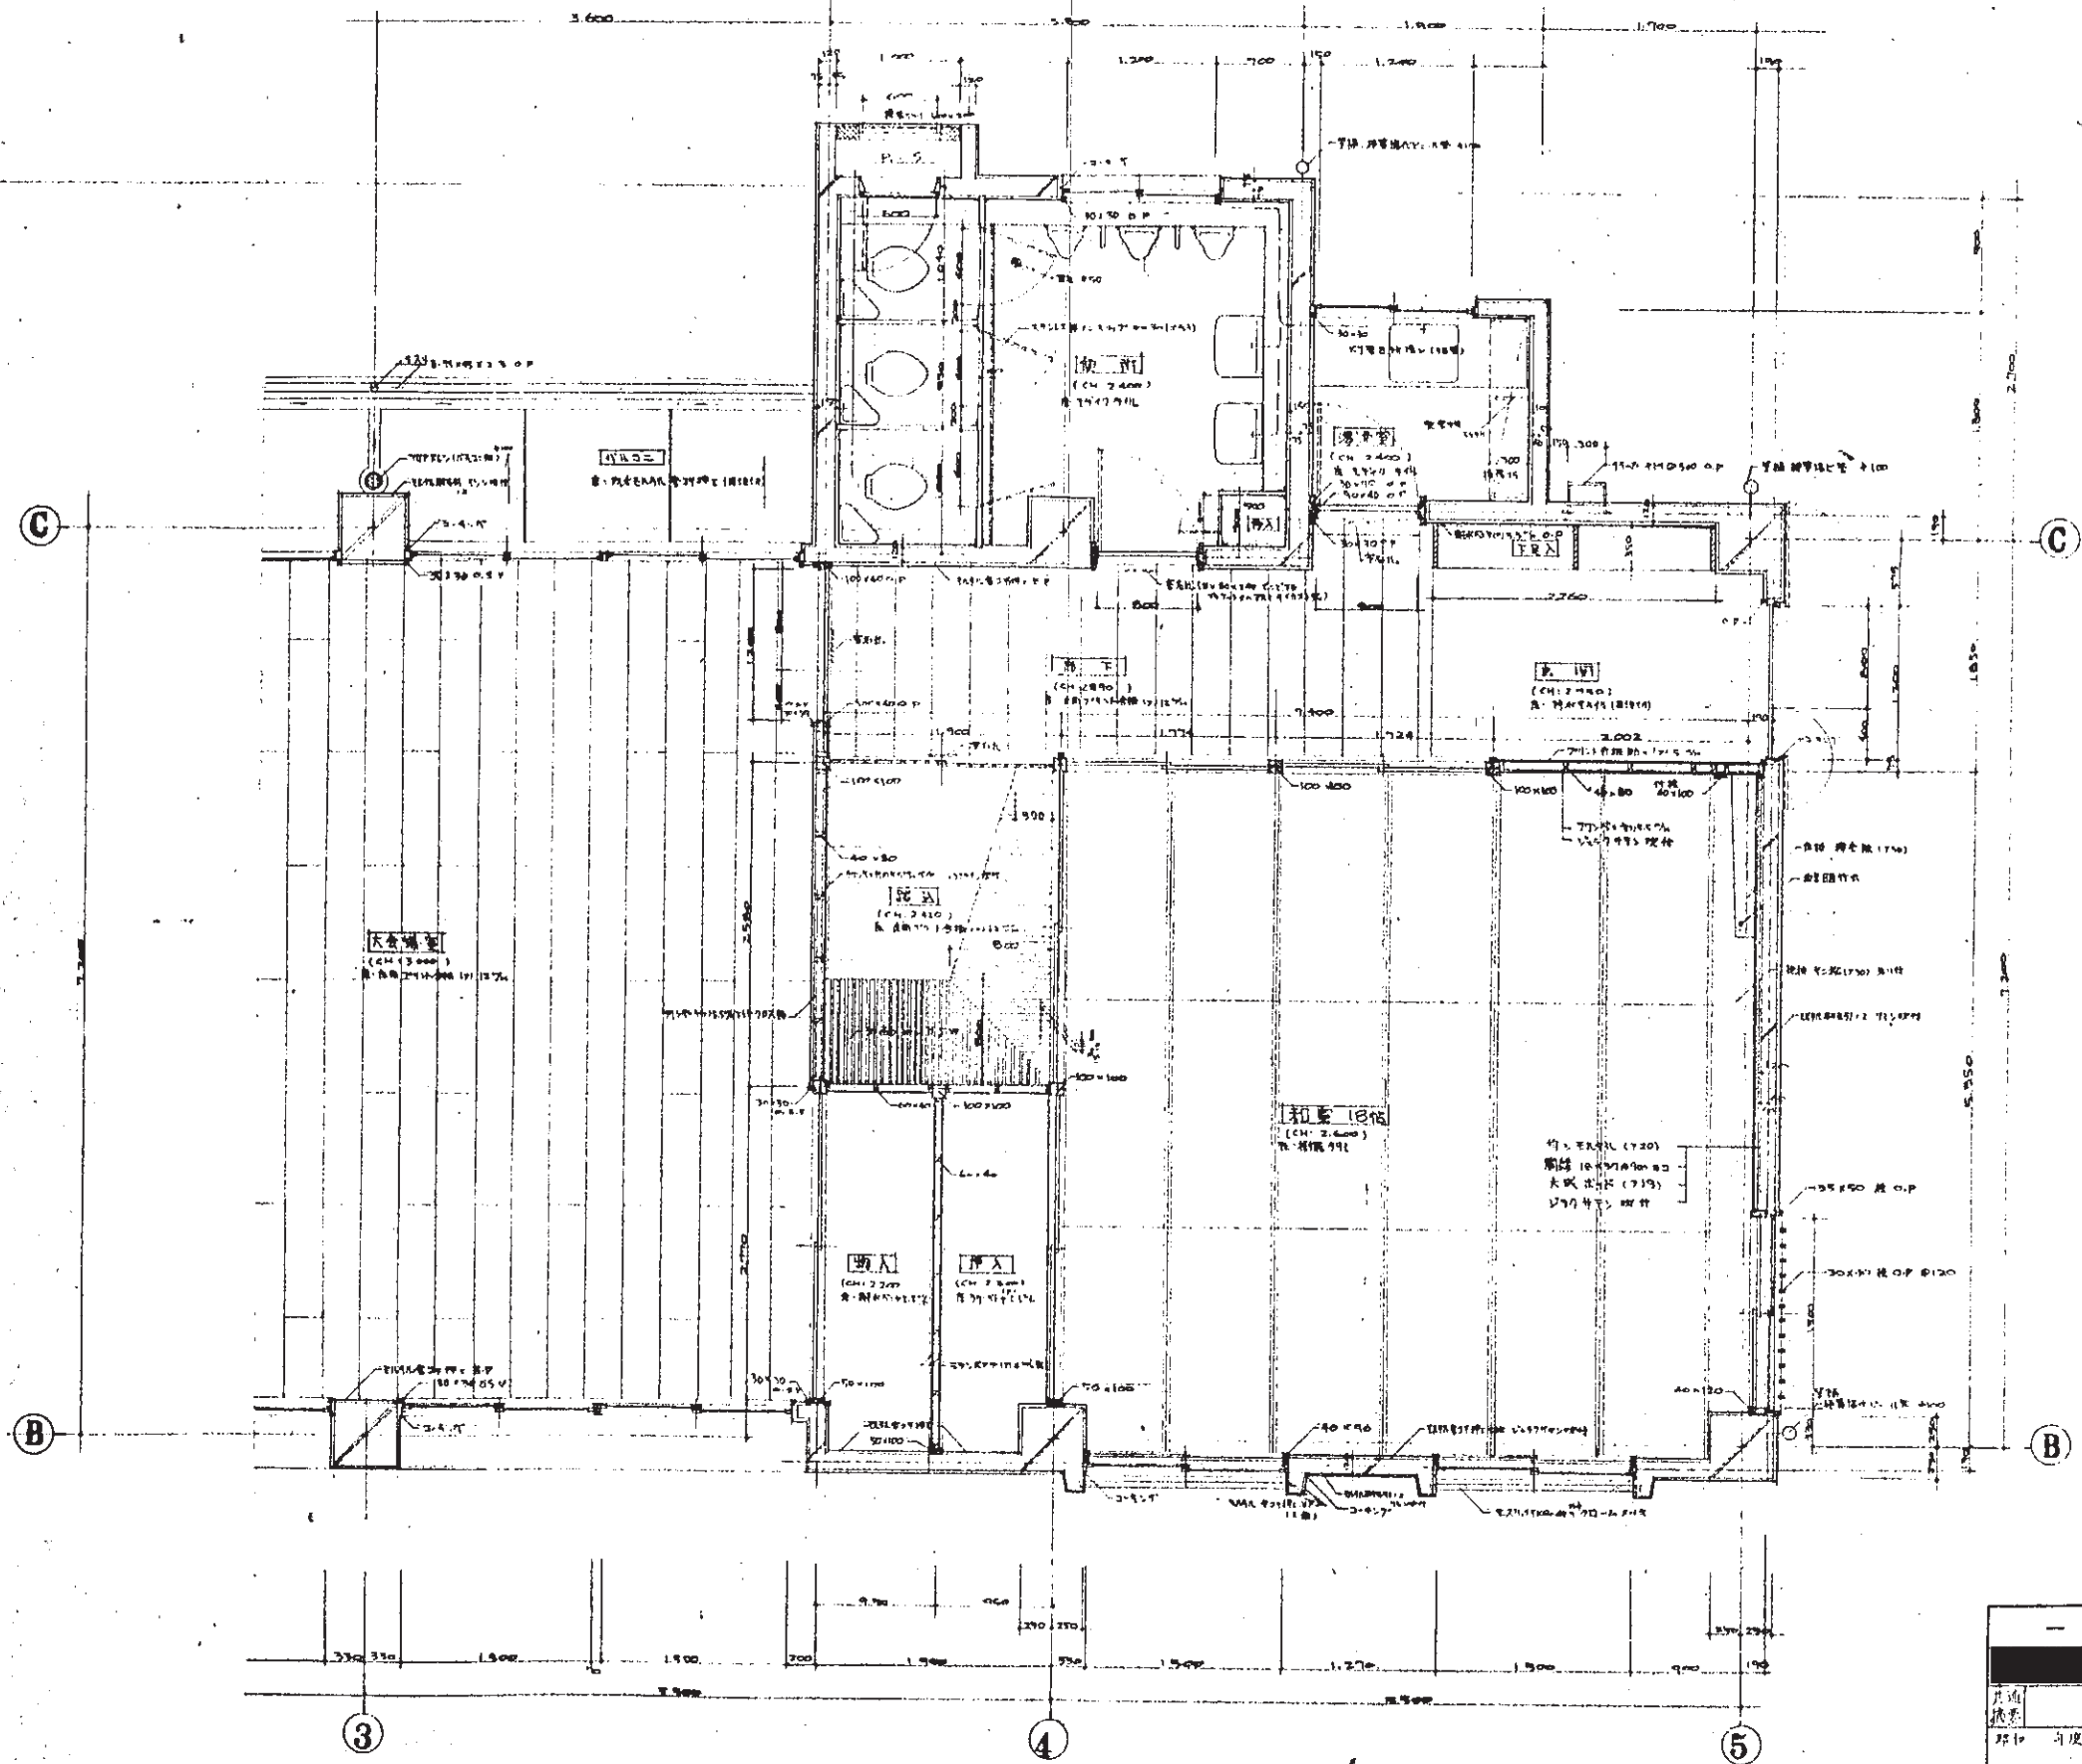


2階平面詳細図 5: 1/20 (NO. 1)

NO. 21-3

| | | | |
|------------|----------|------|--|
| — | | — | |
| 月通 | | 32 | |
| 棟名 | 建設工事 | 32 | |
| 2階平面詳細図(別) | | 1/20 | |
| 図名 | 別添資料4-13 | | |

別添資料4-13 既存集会所詳細図面(北集会所建設時一般図)

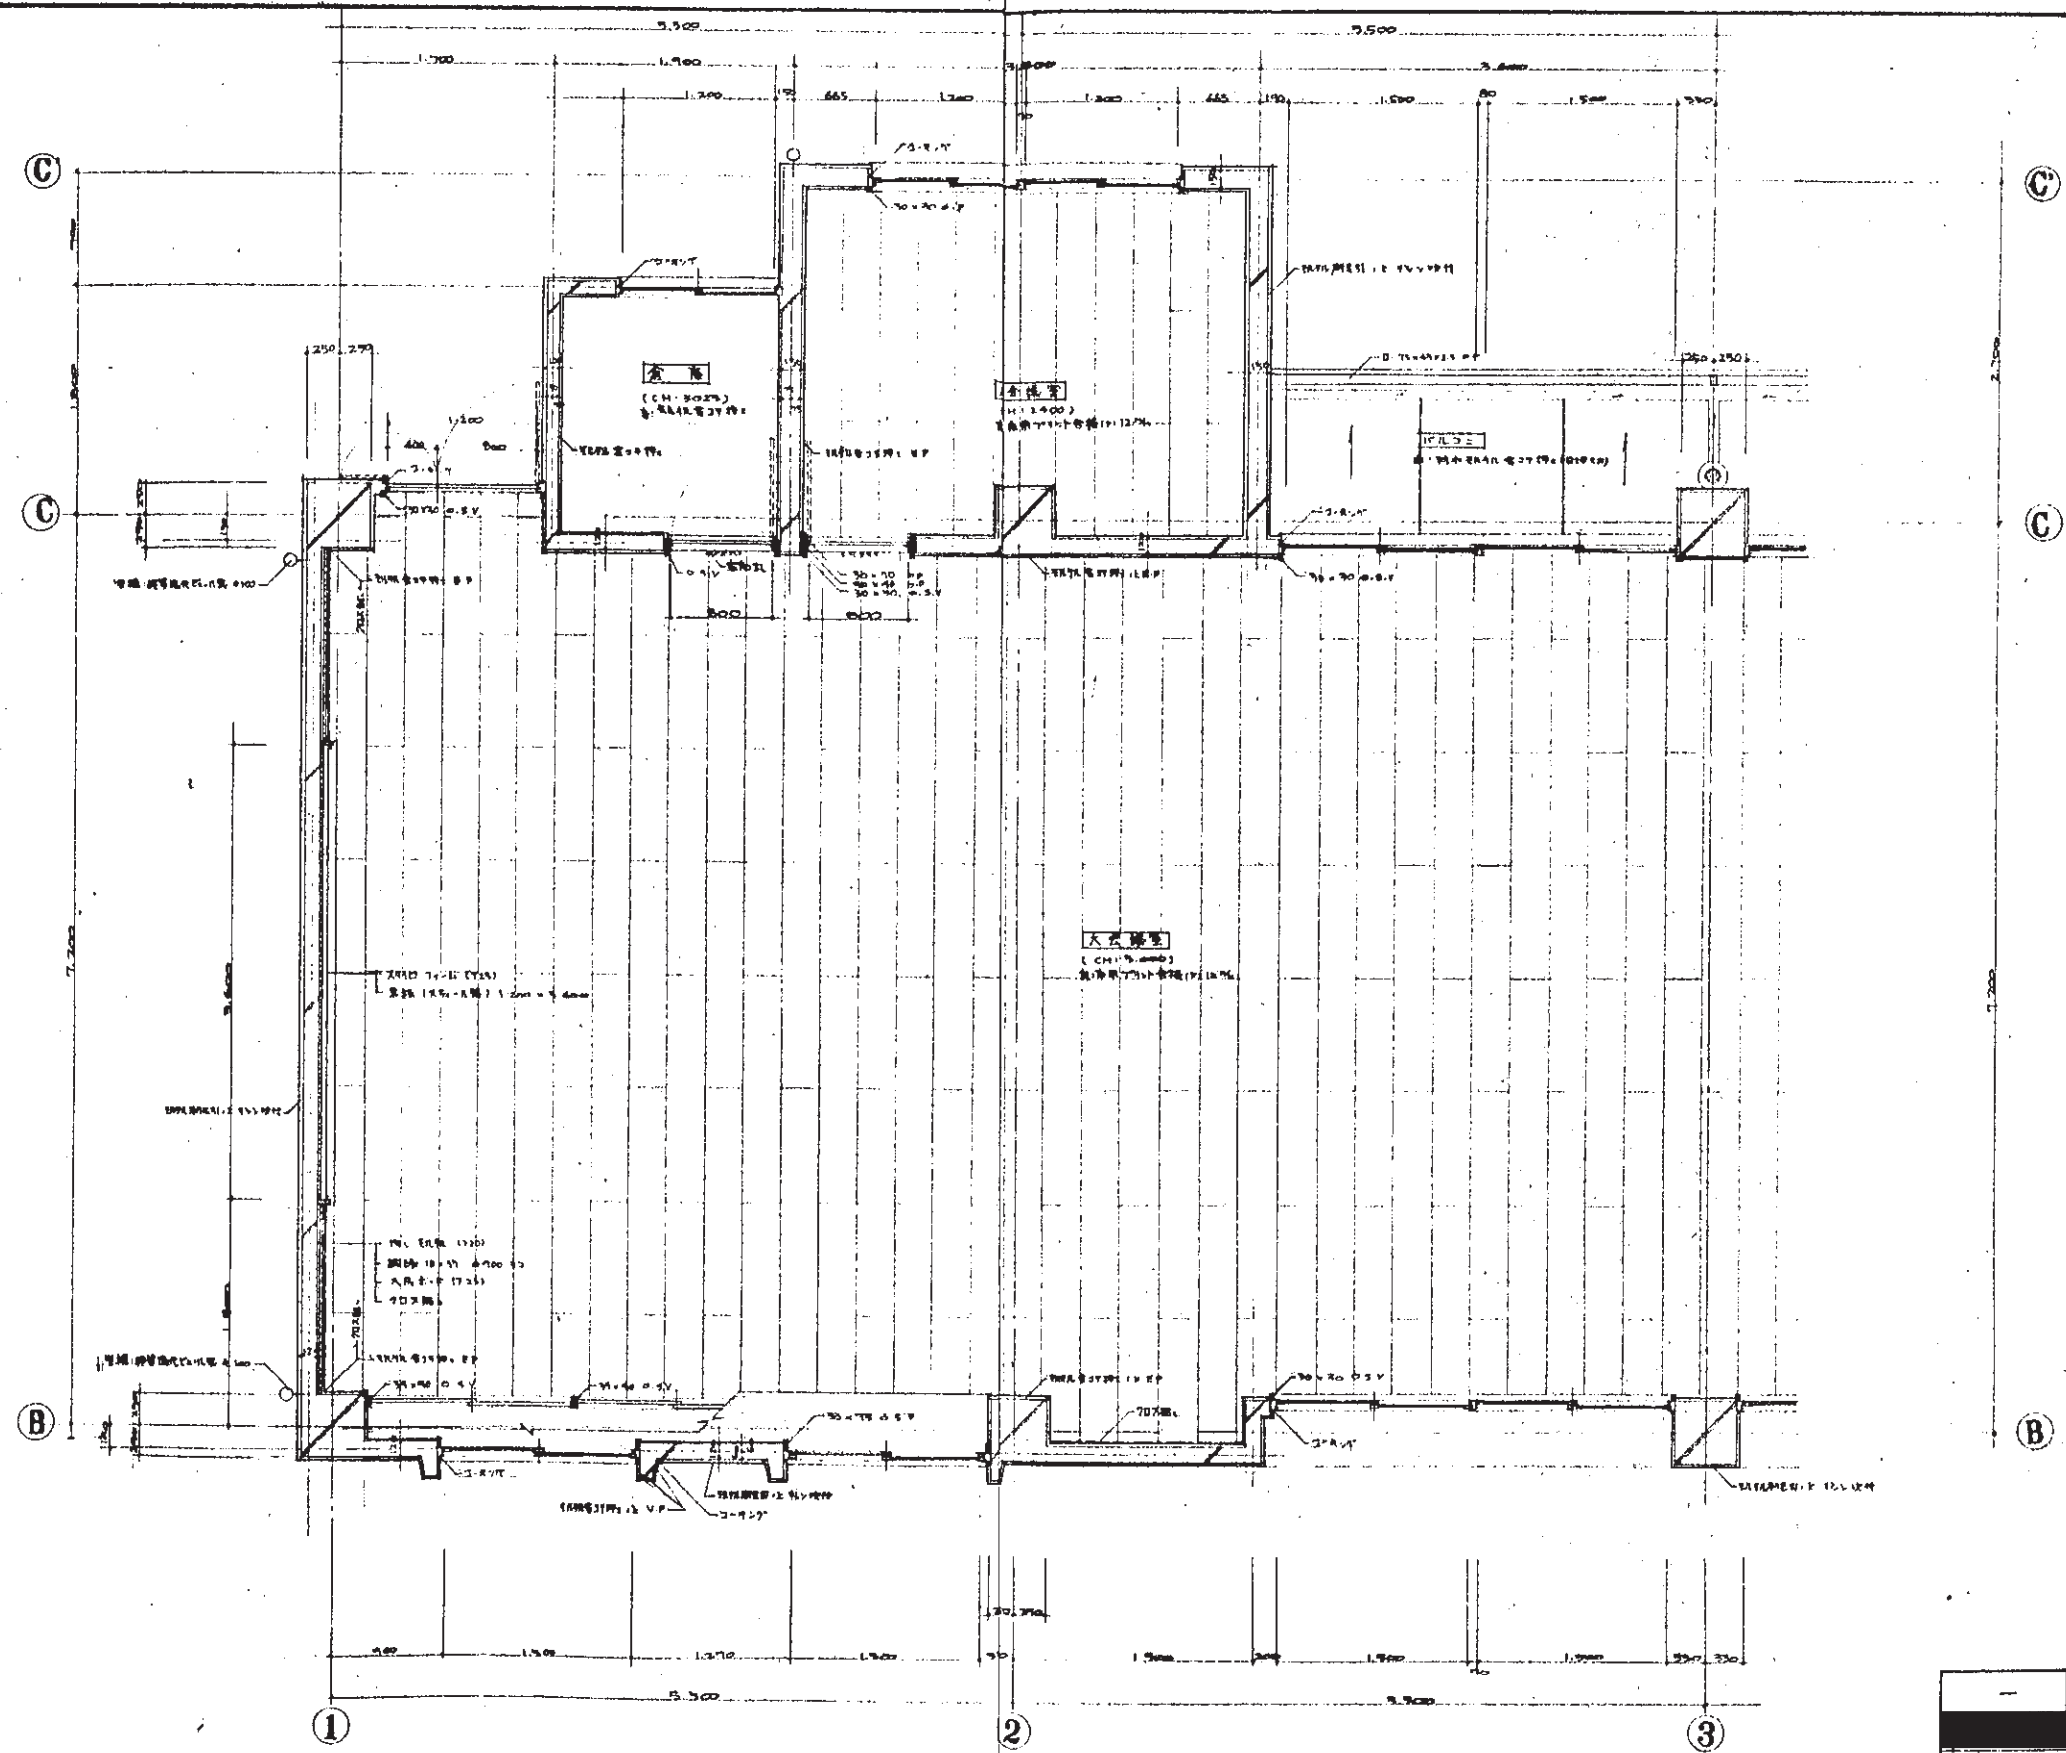

2階平面詳細図 (No. 2)

NO 21-4

| | | | |
|---------------|----|-----------|-------|
| 共通 | 名称 | NO. 21-4 | 1/100 |
| 種別 | 用途 | 社会福祉施設 | 10/30 |
| 2階平面詳細図(No.2) | 縮尺 | 1/100 | |
| | 図例 | 神戸市住宅局建築課 | |