


新長田駅北・中地区まちづくり協定に係る地区内における行為の概要書

届出者	氏名		
	住所		Tel. () -
代理者			Tel. () -
			Fax. () -
設計者			Tel. () -
施工者			Tel. () -

行為の種類	<input type="checkbox"/> (建築物・工作物) の (新築・増築・改築・用途変更) <input type="checkbox"/> 土地の区画形質又は用途の変更 <input type="checkbox"/> 木竹の伐採			
行為の場所(地番)	神戸市長田区			
計画	建物用途	届出部分：	従前：	
	高さ	地上 m	構造 造	
概要	階数	地上 階	地下 階	
		届出部分	届出以外の部分	合計
	敷地面積	m ²	m ²	m ²
	建築面積	m ²	m ²	m ²
	延べ面積	m ²	m ²	m ²
工事期間	年 月 日 ~ 年 月 日 (予定)			
位置図	※行為の場所を下図に明示して下さい。			

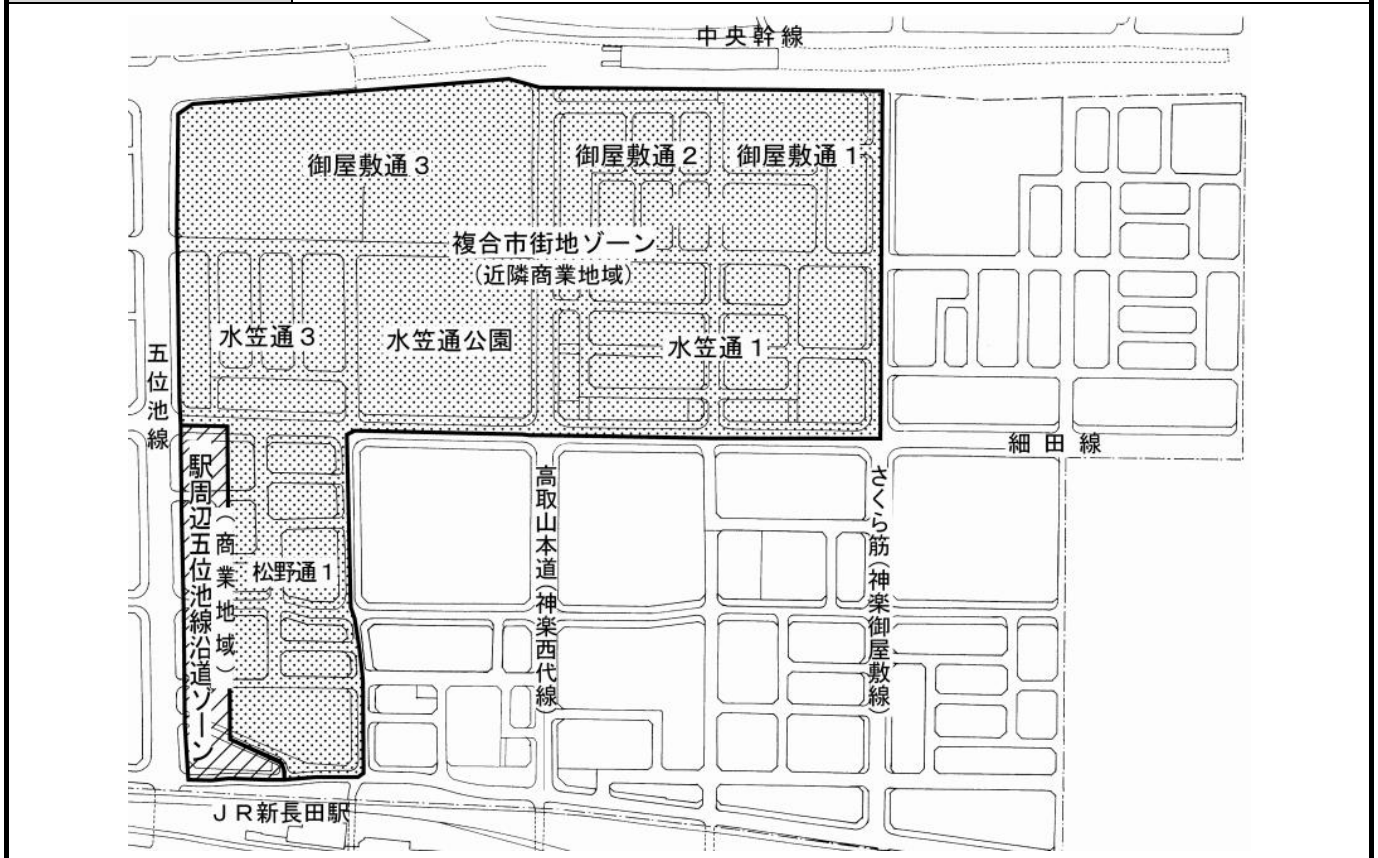

受付番号及び年月日	第	号	年	月	日
-----------	---	---	---	---	---

(裏につづく)

*該当する項目にチェックを入れ、アンダーラインに文字を記入してください

第6条 建築物が立地するゾーン	第9条 ファミリー形式住戸の設置
<input type="checkbox"/> 駅周辺五位池線沿道ゾーン(商業地域の区域) <input type="checkbox"/> 複合市街地ゾーン(近隣商業地域の区域)	<input type="checkbox"/> 制限されている集合住宅 <input type="checkbox"/> 制限されていない集合住宅 ⇒全戸数 A _____ 戸 うち 30 m ² 以上 B _____ 戸 B/A×100 _____ % <input type="checkbox"/> 集合住宅でない
第7条 建築物の用途の制限	第10条 敷地面積の制限
<input type="checkbox"/> 制限されている用途 <input type="checkbox"/> 制限されていない用途 ⇒建築物の用途 _____	<input type="checkbox"/> 現に 60 m ² 未満 <input type="checkbox"/> 60 m ² 以上
第8条 業種等の制限	第11条 建築物の高さの制限
<input type="checkbox"/> 制限されている業種等 <input type="checkbox"/> 制限されていない業種等 ⇒建築物の業種等 _____	<input type="checkbox"/> 建築物の高さは 4.5 m を超える <input type="checkbox"/> 建築物の高さは 4.5 m 以下 ⇒建築物の高さ _____ m
配置図等	
Large empty space for site plan and other drawings	
<p>※注意</p> <ul style="list-style-type: none"> ・ 部屋割り等建築物内部の状況が分からないものでも可とします(プライバシー保護のため)。 ・ 以下の事項を明示して下さい。 縮尺、方位、敷地境界線、敷地内における建築物等の位置 届出に係わる建築物等と他の建築物等との別、敷地の接する道路の位置、形態及び幅員 	