



# 都市計画道路〔夢野白川線(41-1②)〕の変更素案

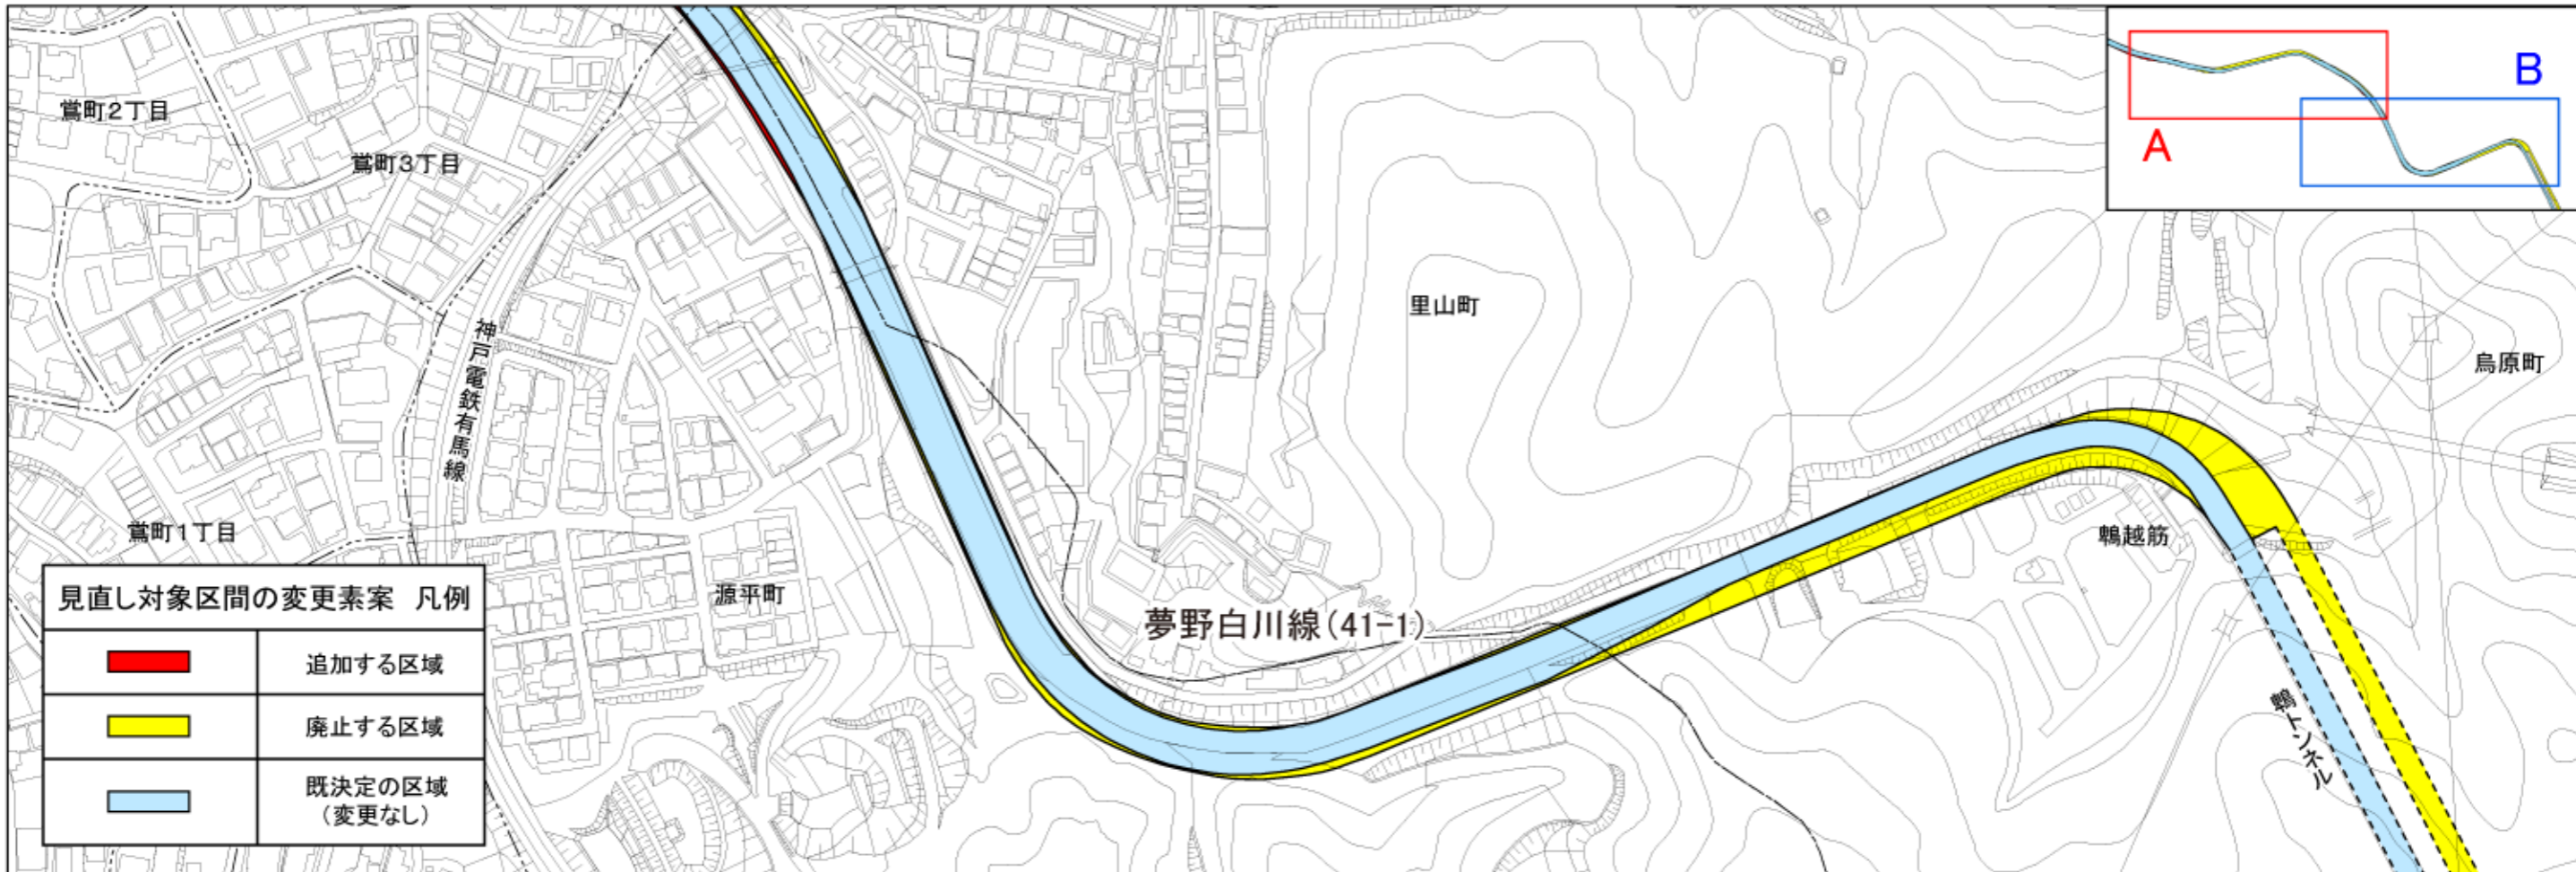

※他の路線(区間)の変更素案は、都市計画ミニニュース・ホームページでご覧いただけます。  
 ※あわせて閲覧している用途地域等の変更素案(兵庫4・長田1)についてもご覧下さい。

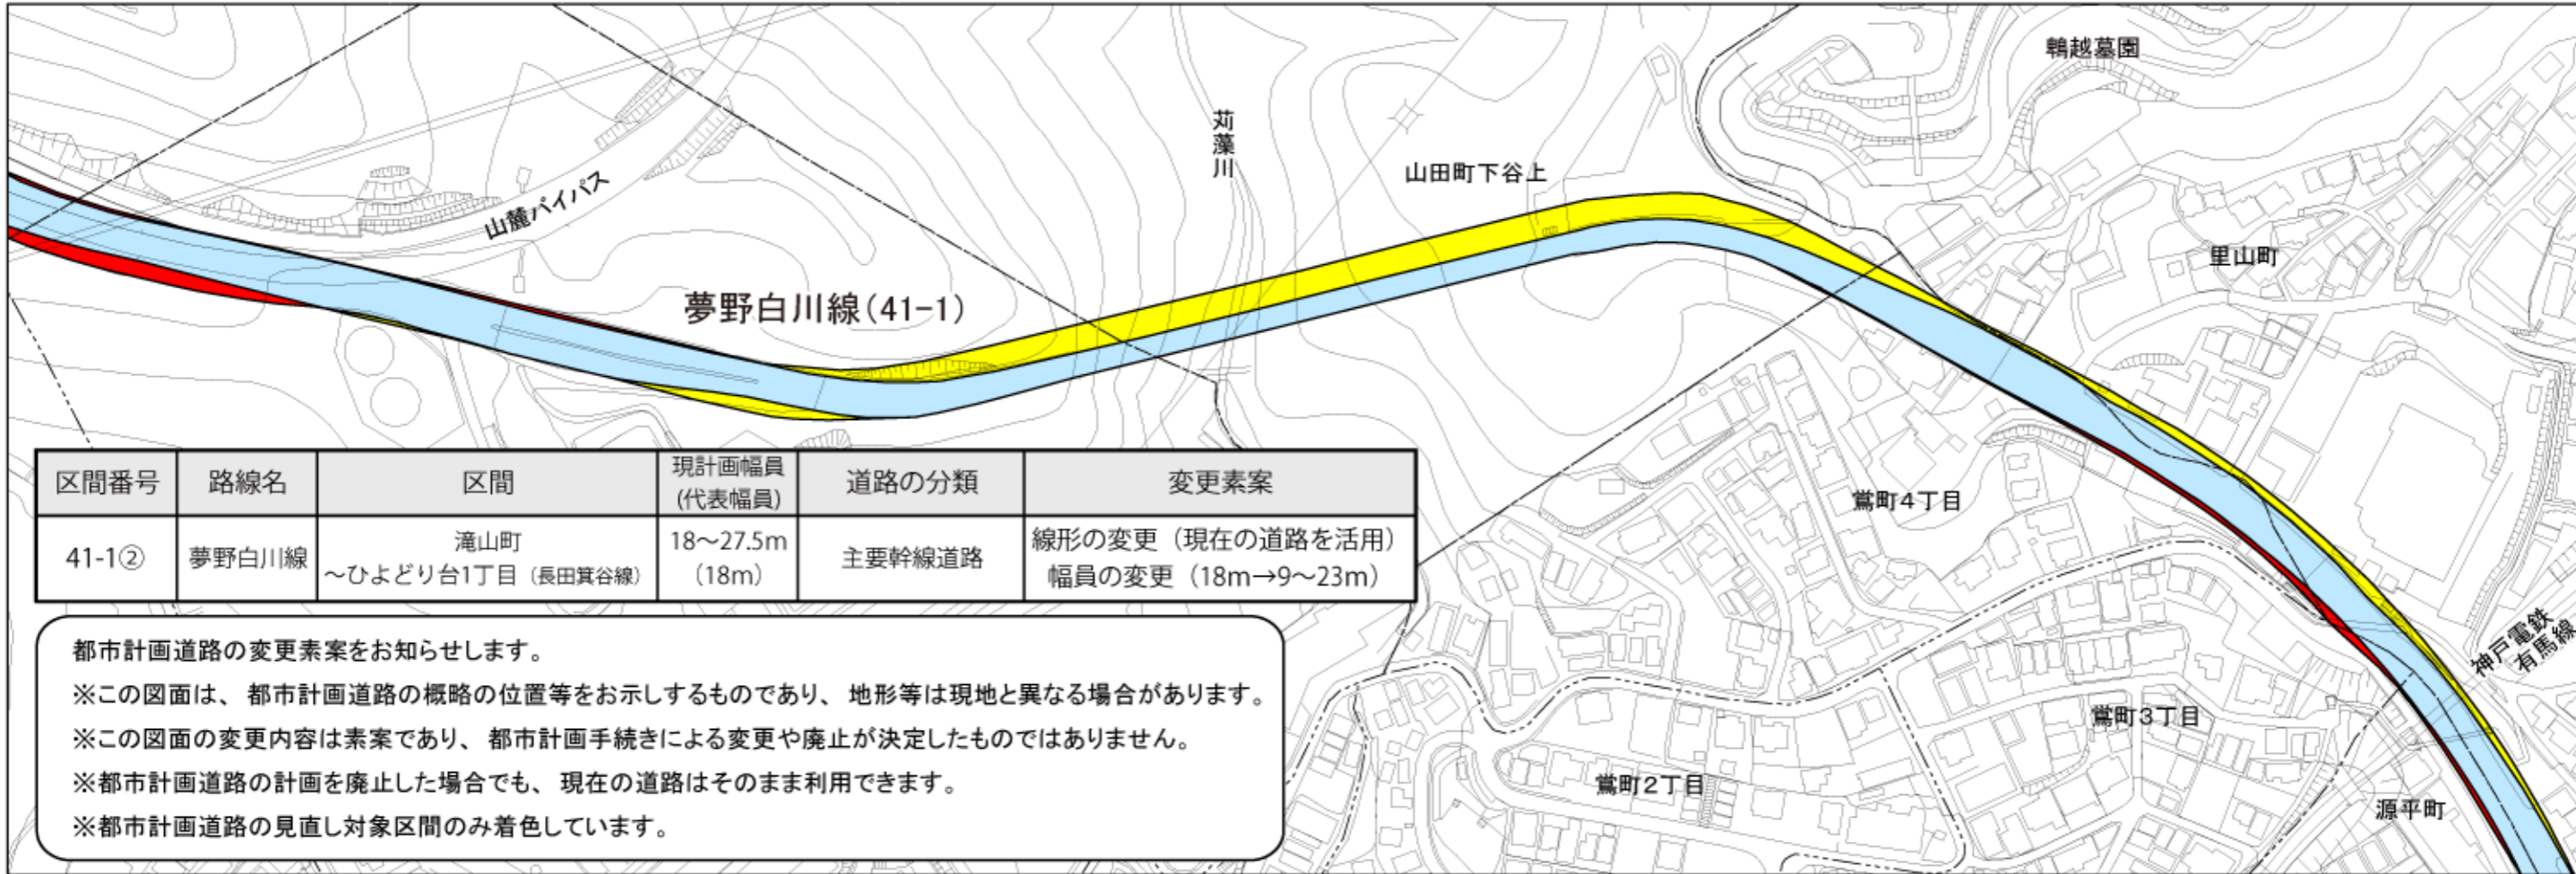