


第17号議案 神戸国際港都建設計画地区計画の変更 計画図
 (新長田東地区地区計画)

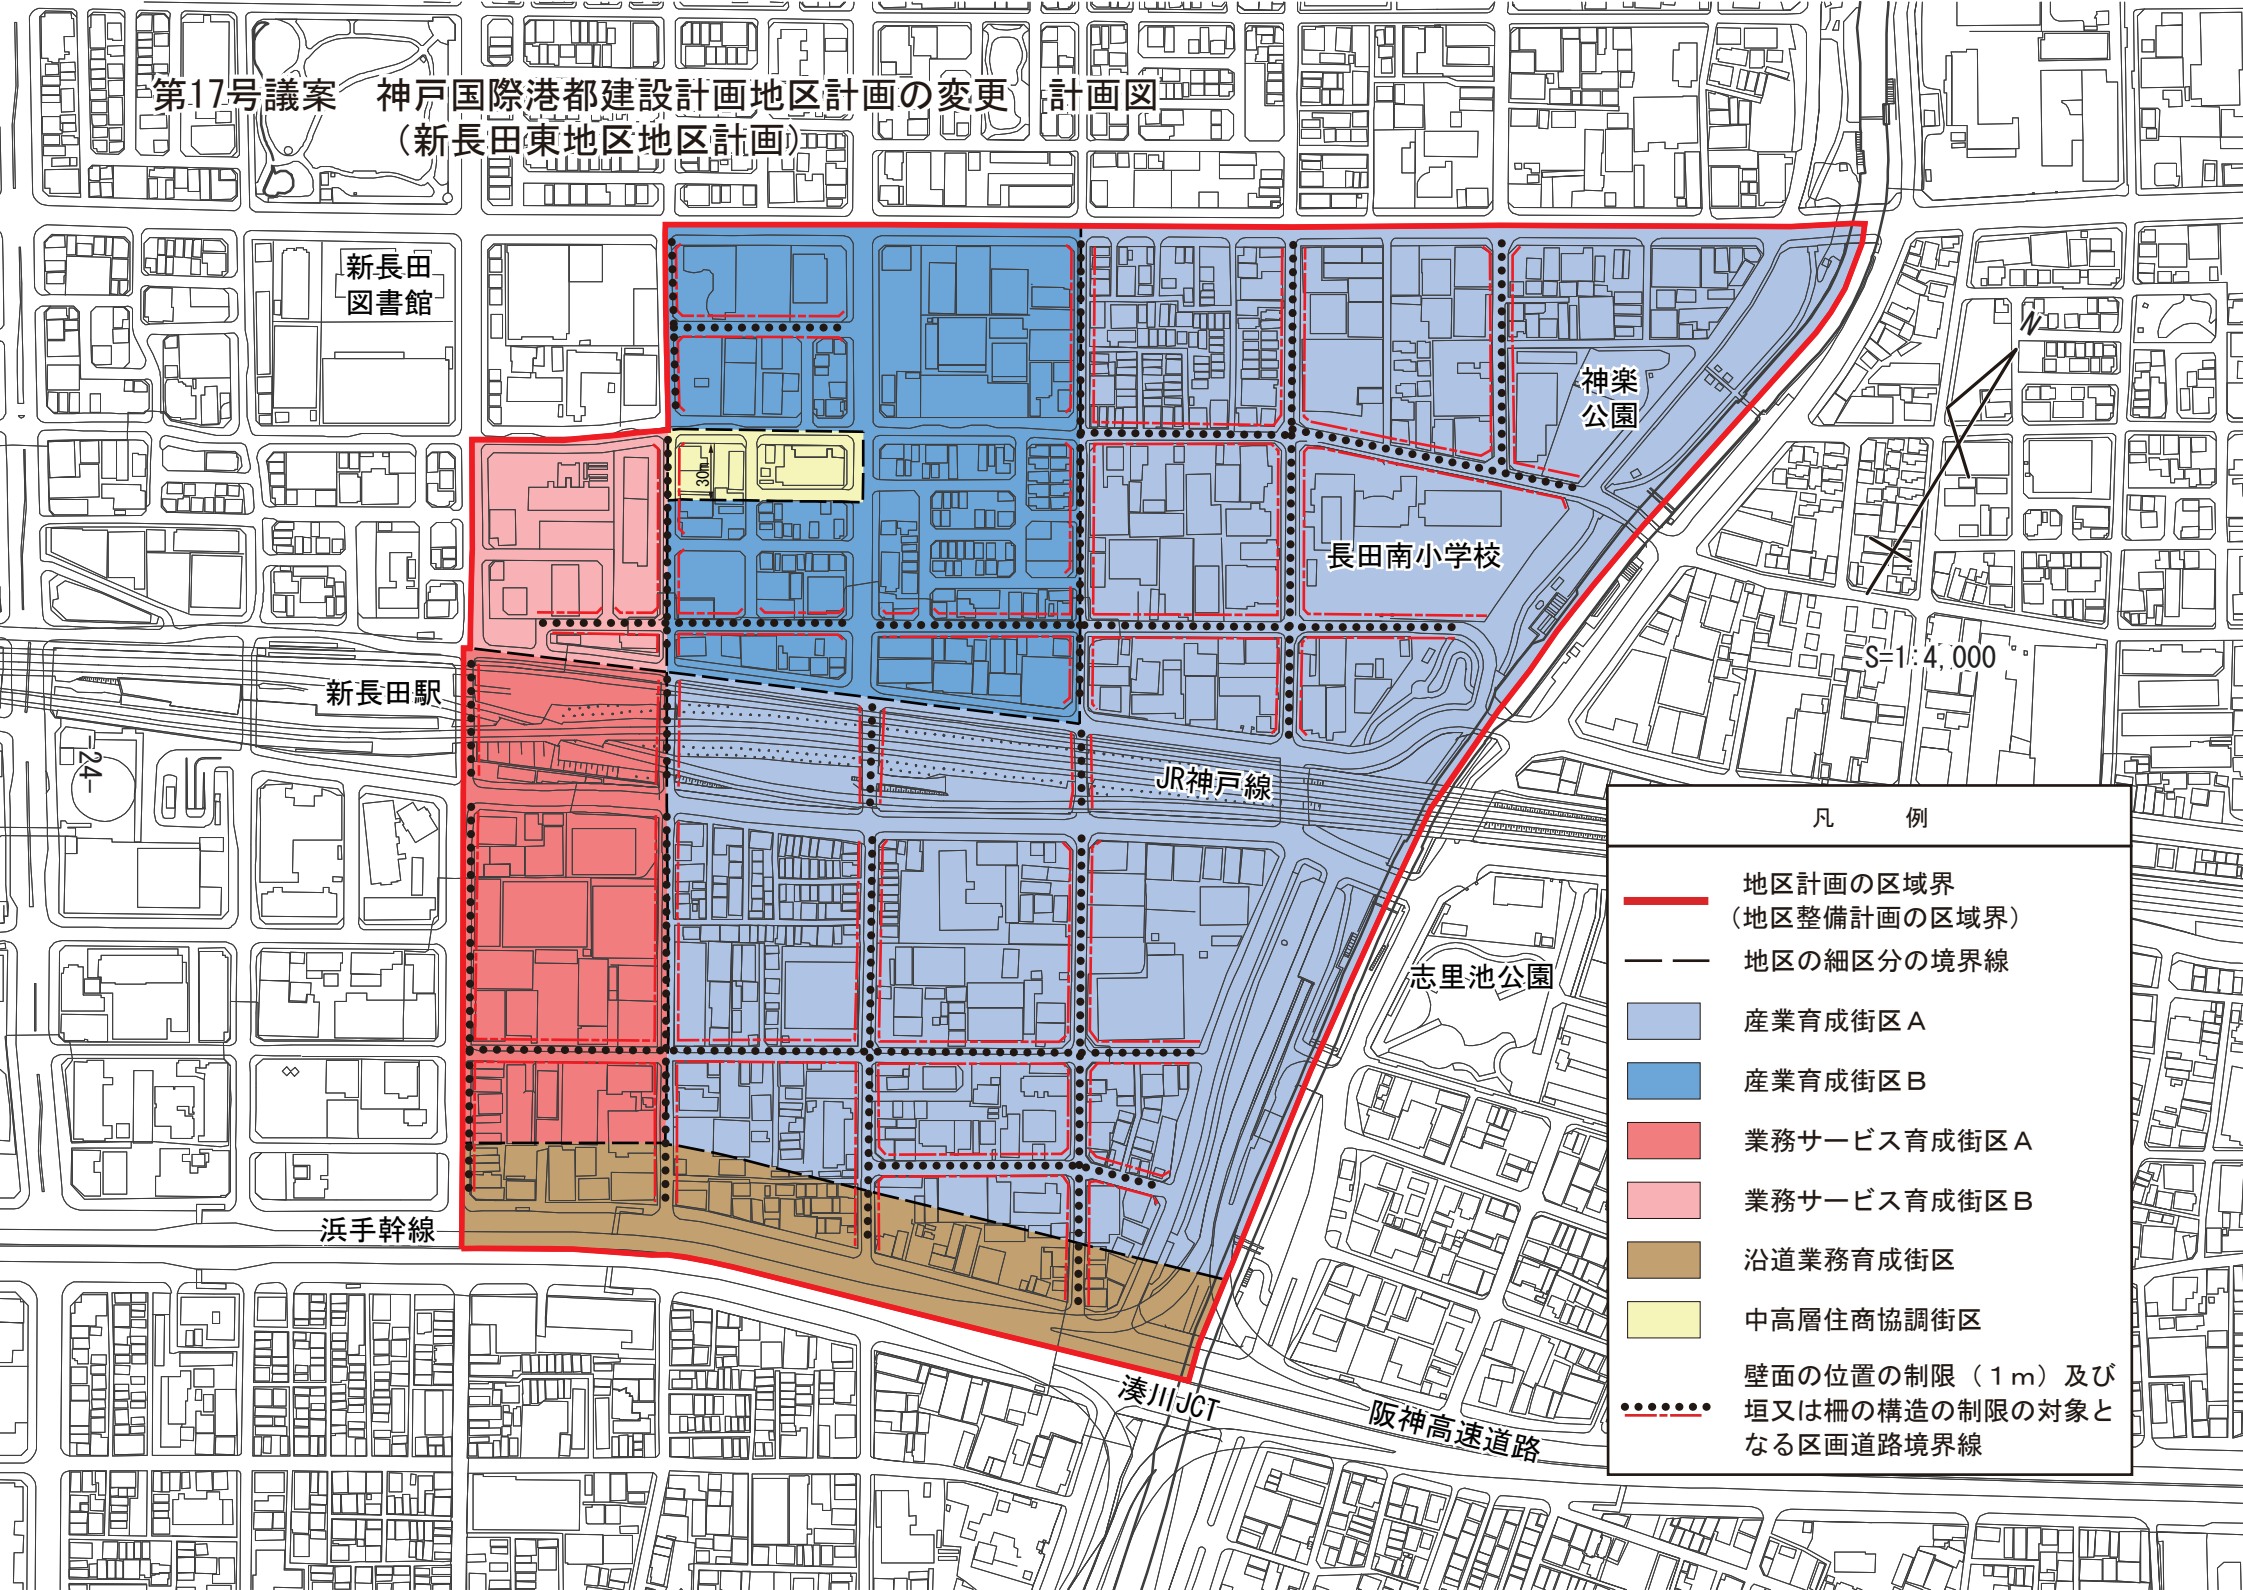

凡 例

- 地区計画の区域界
(地区整備計画の区域界)
- 地区の細区分の境界線
- 産業育成街区A
- 産業育成街区B
- 業務サービス育成街区A
- 業務サービス育成街区B
- 沿道業務育成街区
- 中高層住商協調街区
- 壁面の位置の制限(1m)及び
垣又は柵の構造の制限の対象と
なる区画道路境界線