
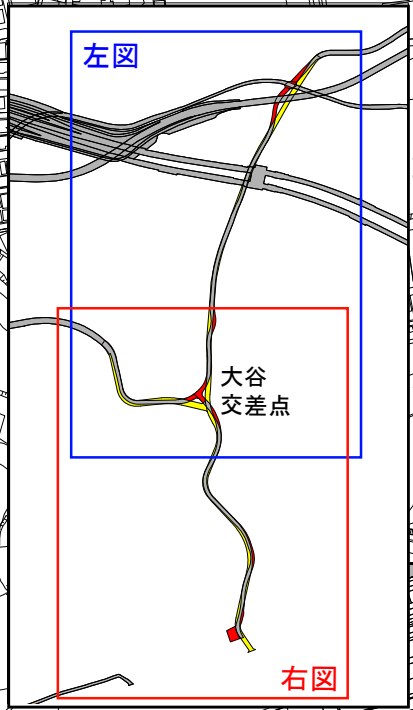
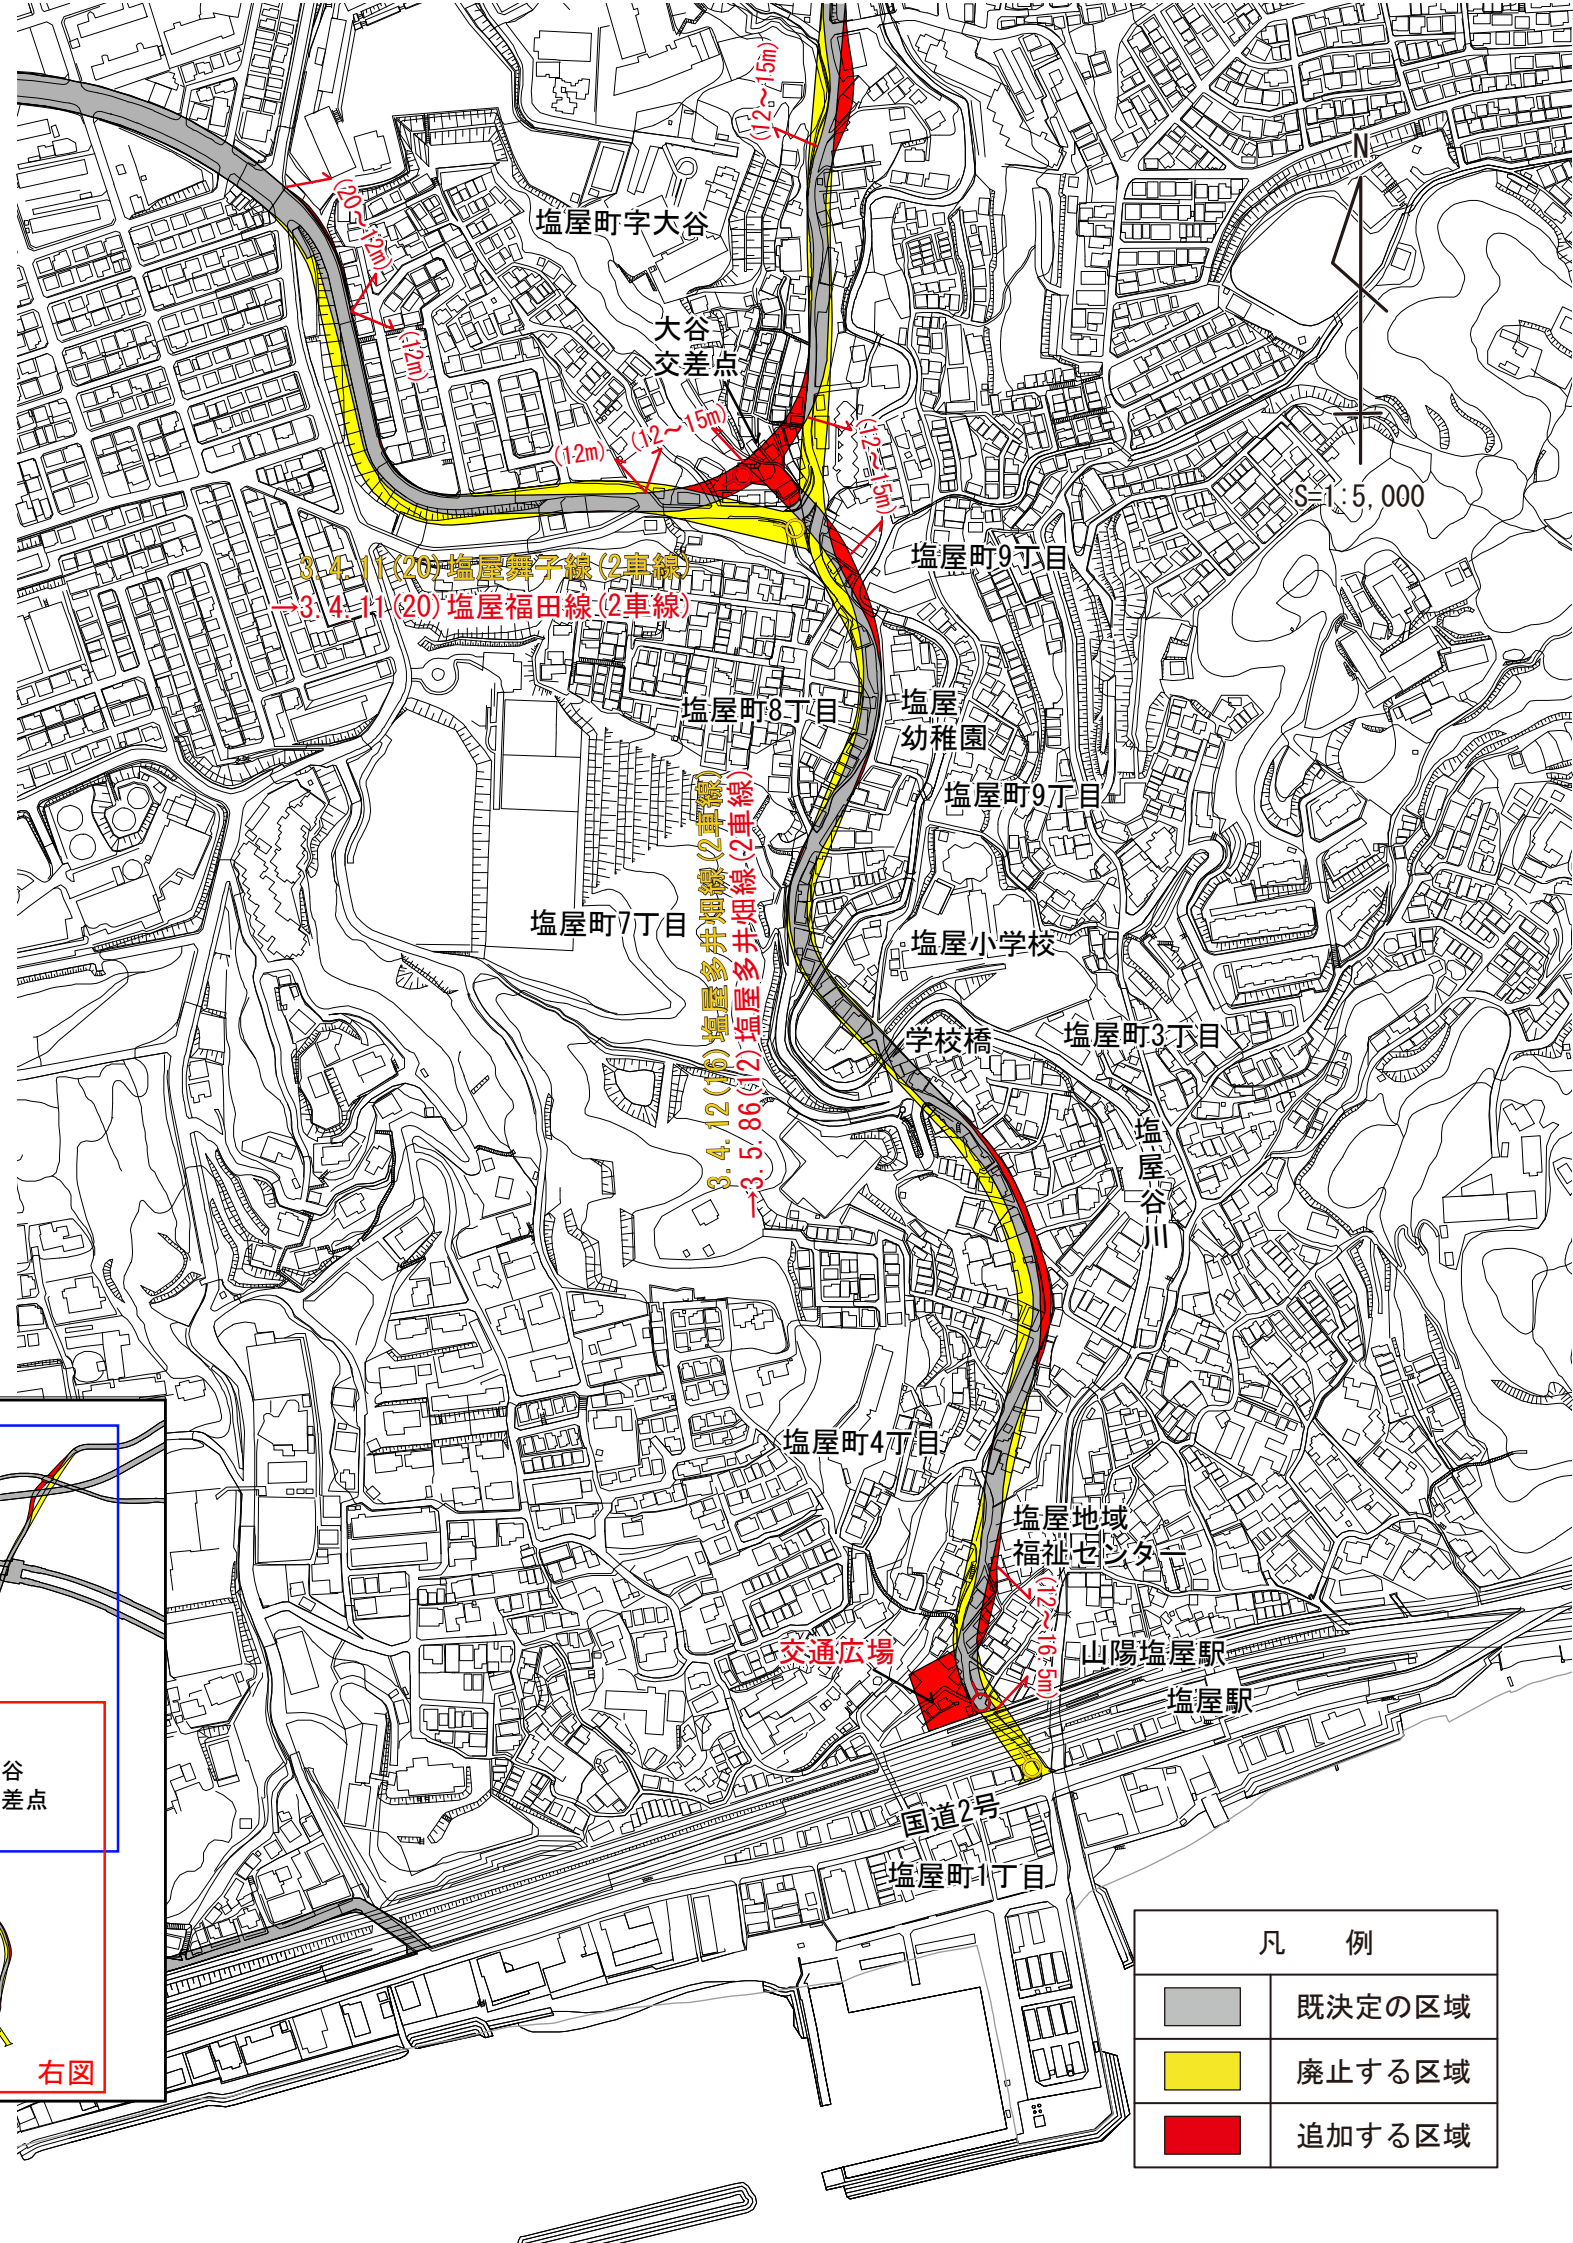


第1号議案 神戸国際港都建設計画道路の変更 計画図

(3.4.11号塩屋舞子線(2車線)→3.4.11(20)号塩屋福田線(2車線))

(3.4.12号塩屋多井畑線(2車線)→3.5.86号塩屋多井畑線(2車線))

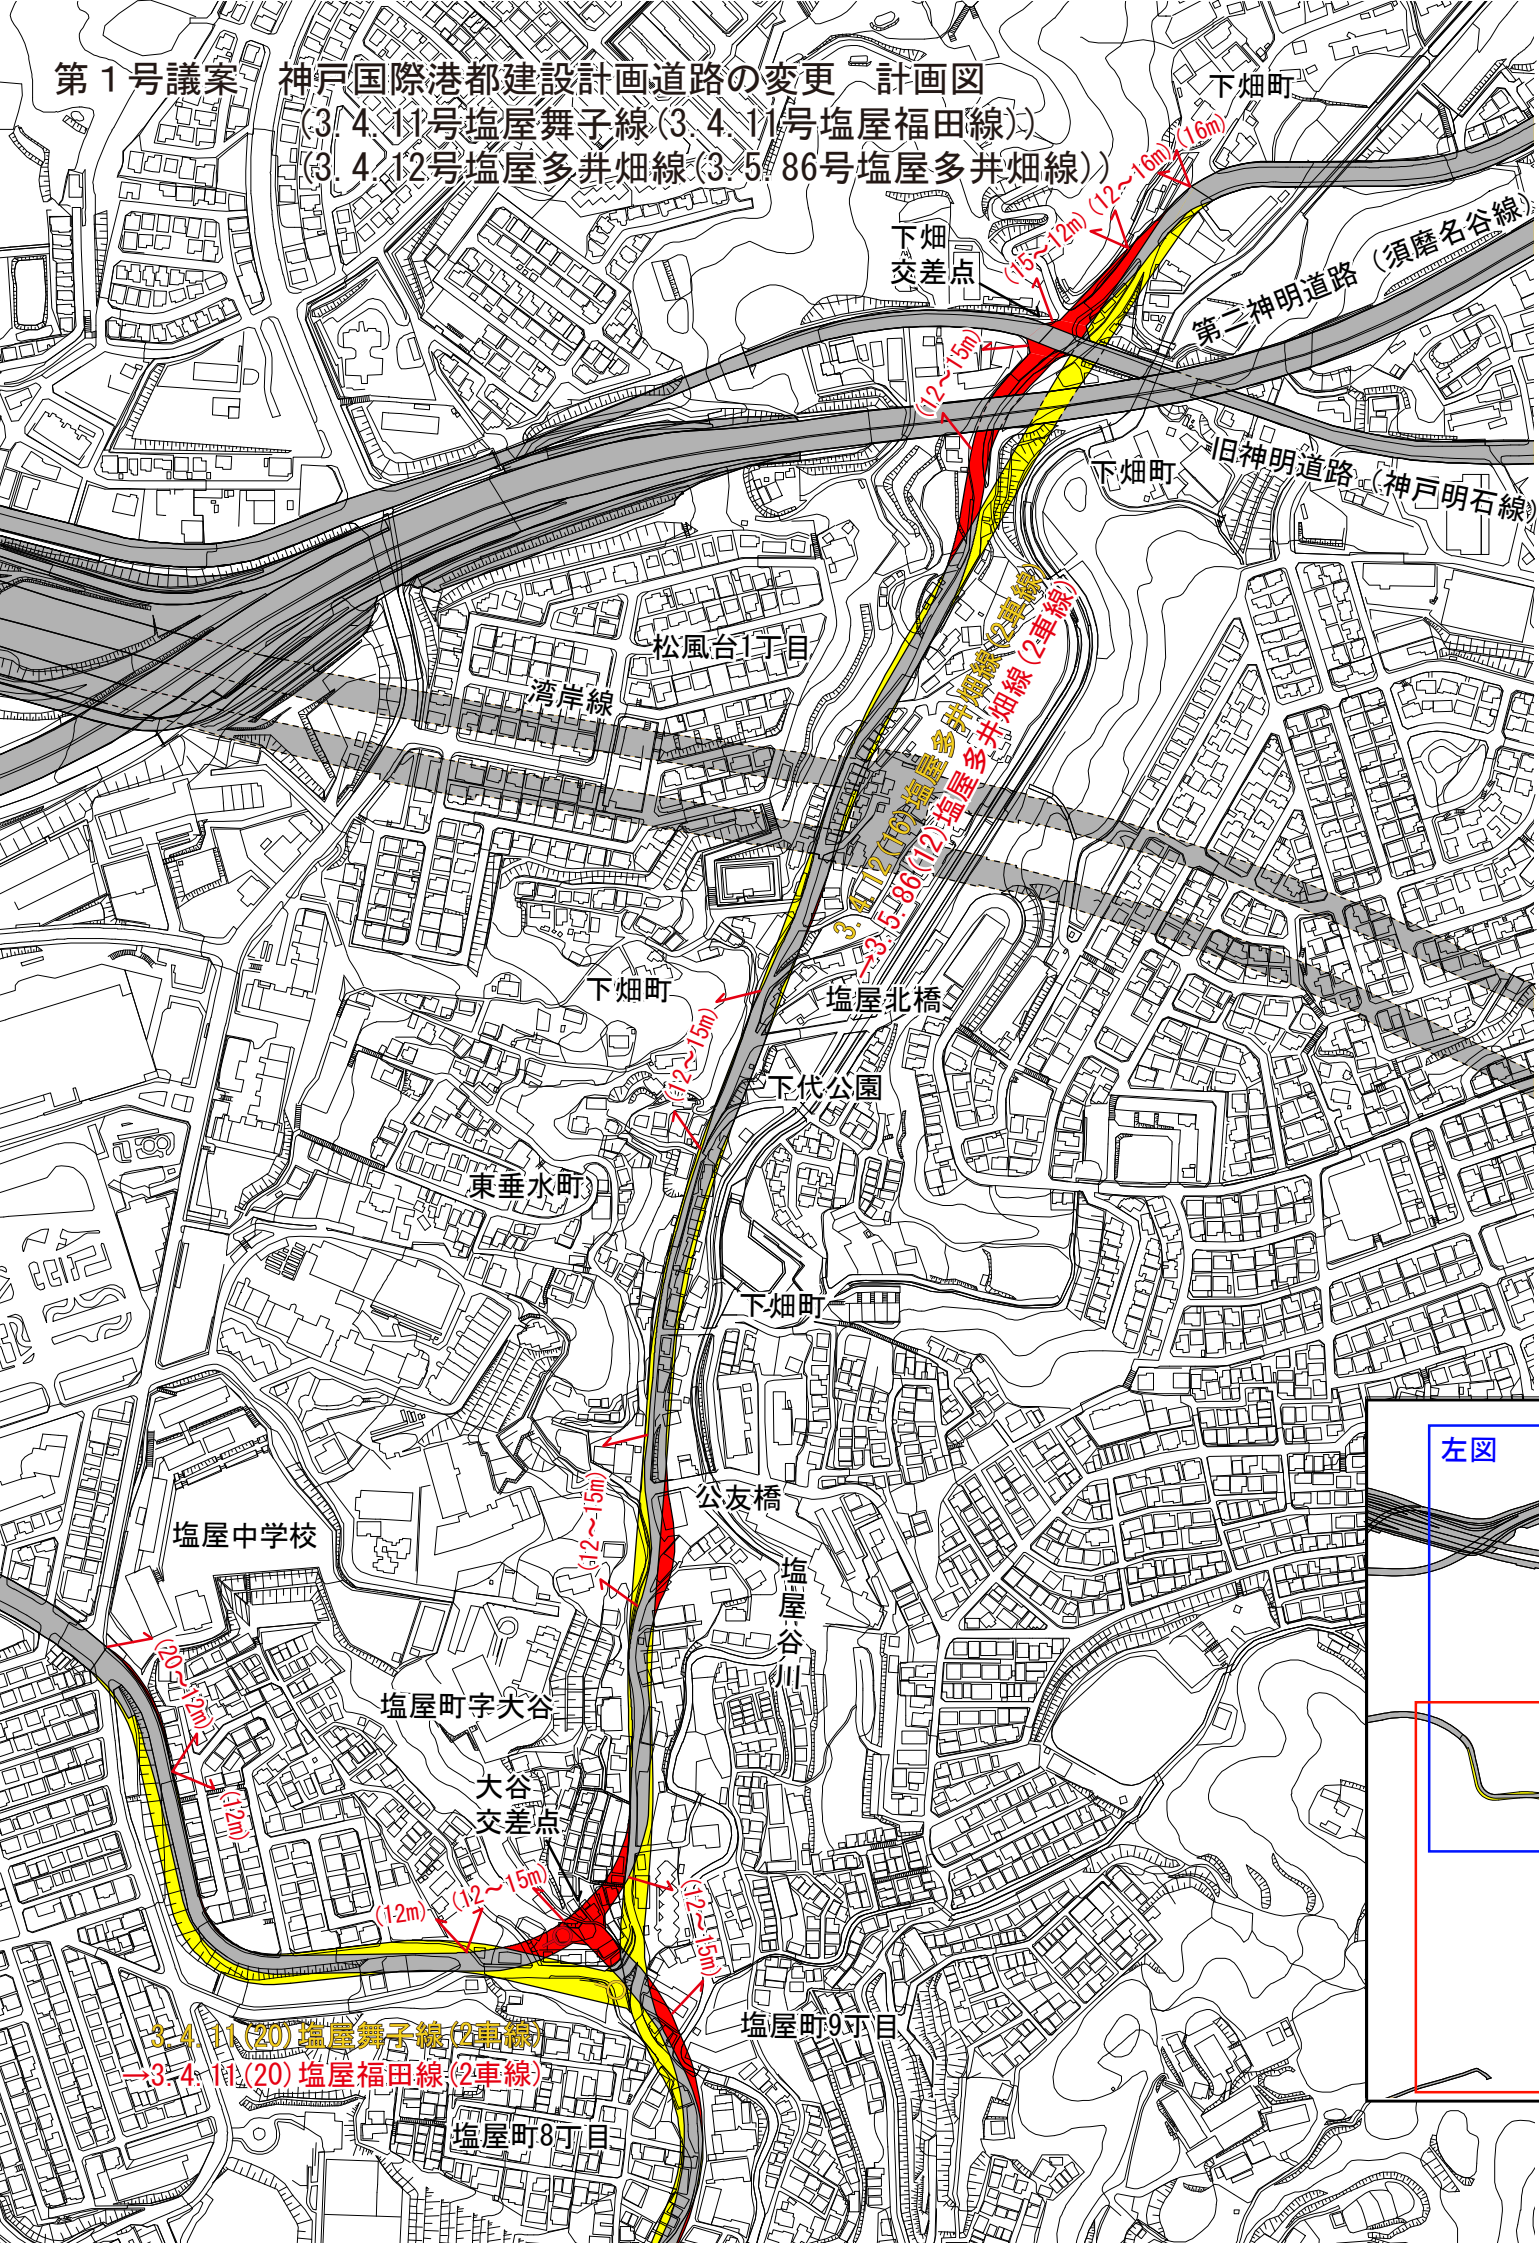

凡例	
	既決定の区域
	廃止する区域
	追加する区域