


第6号議案
第7号議案
第17号議案

神戸国際港都建設計画用途地域の變更
神戸国際港都建設計画高度地区の變更
神戸国際港都建設計画地区計画の變更
(妙法寺駅東地区地区計画)

位置図
位置図
位置図

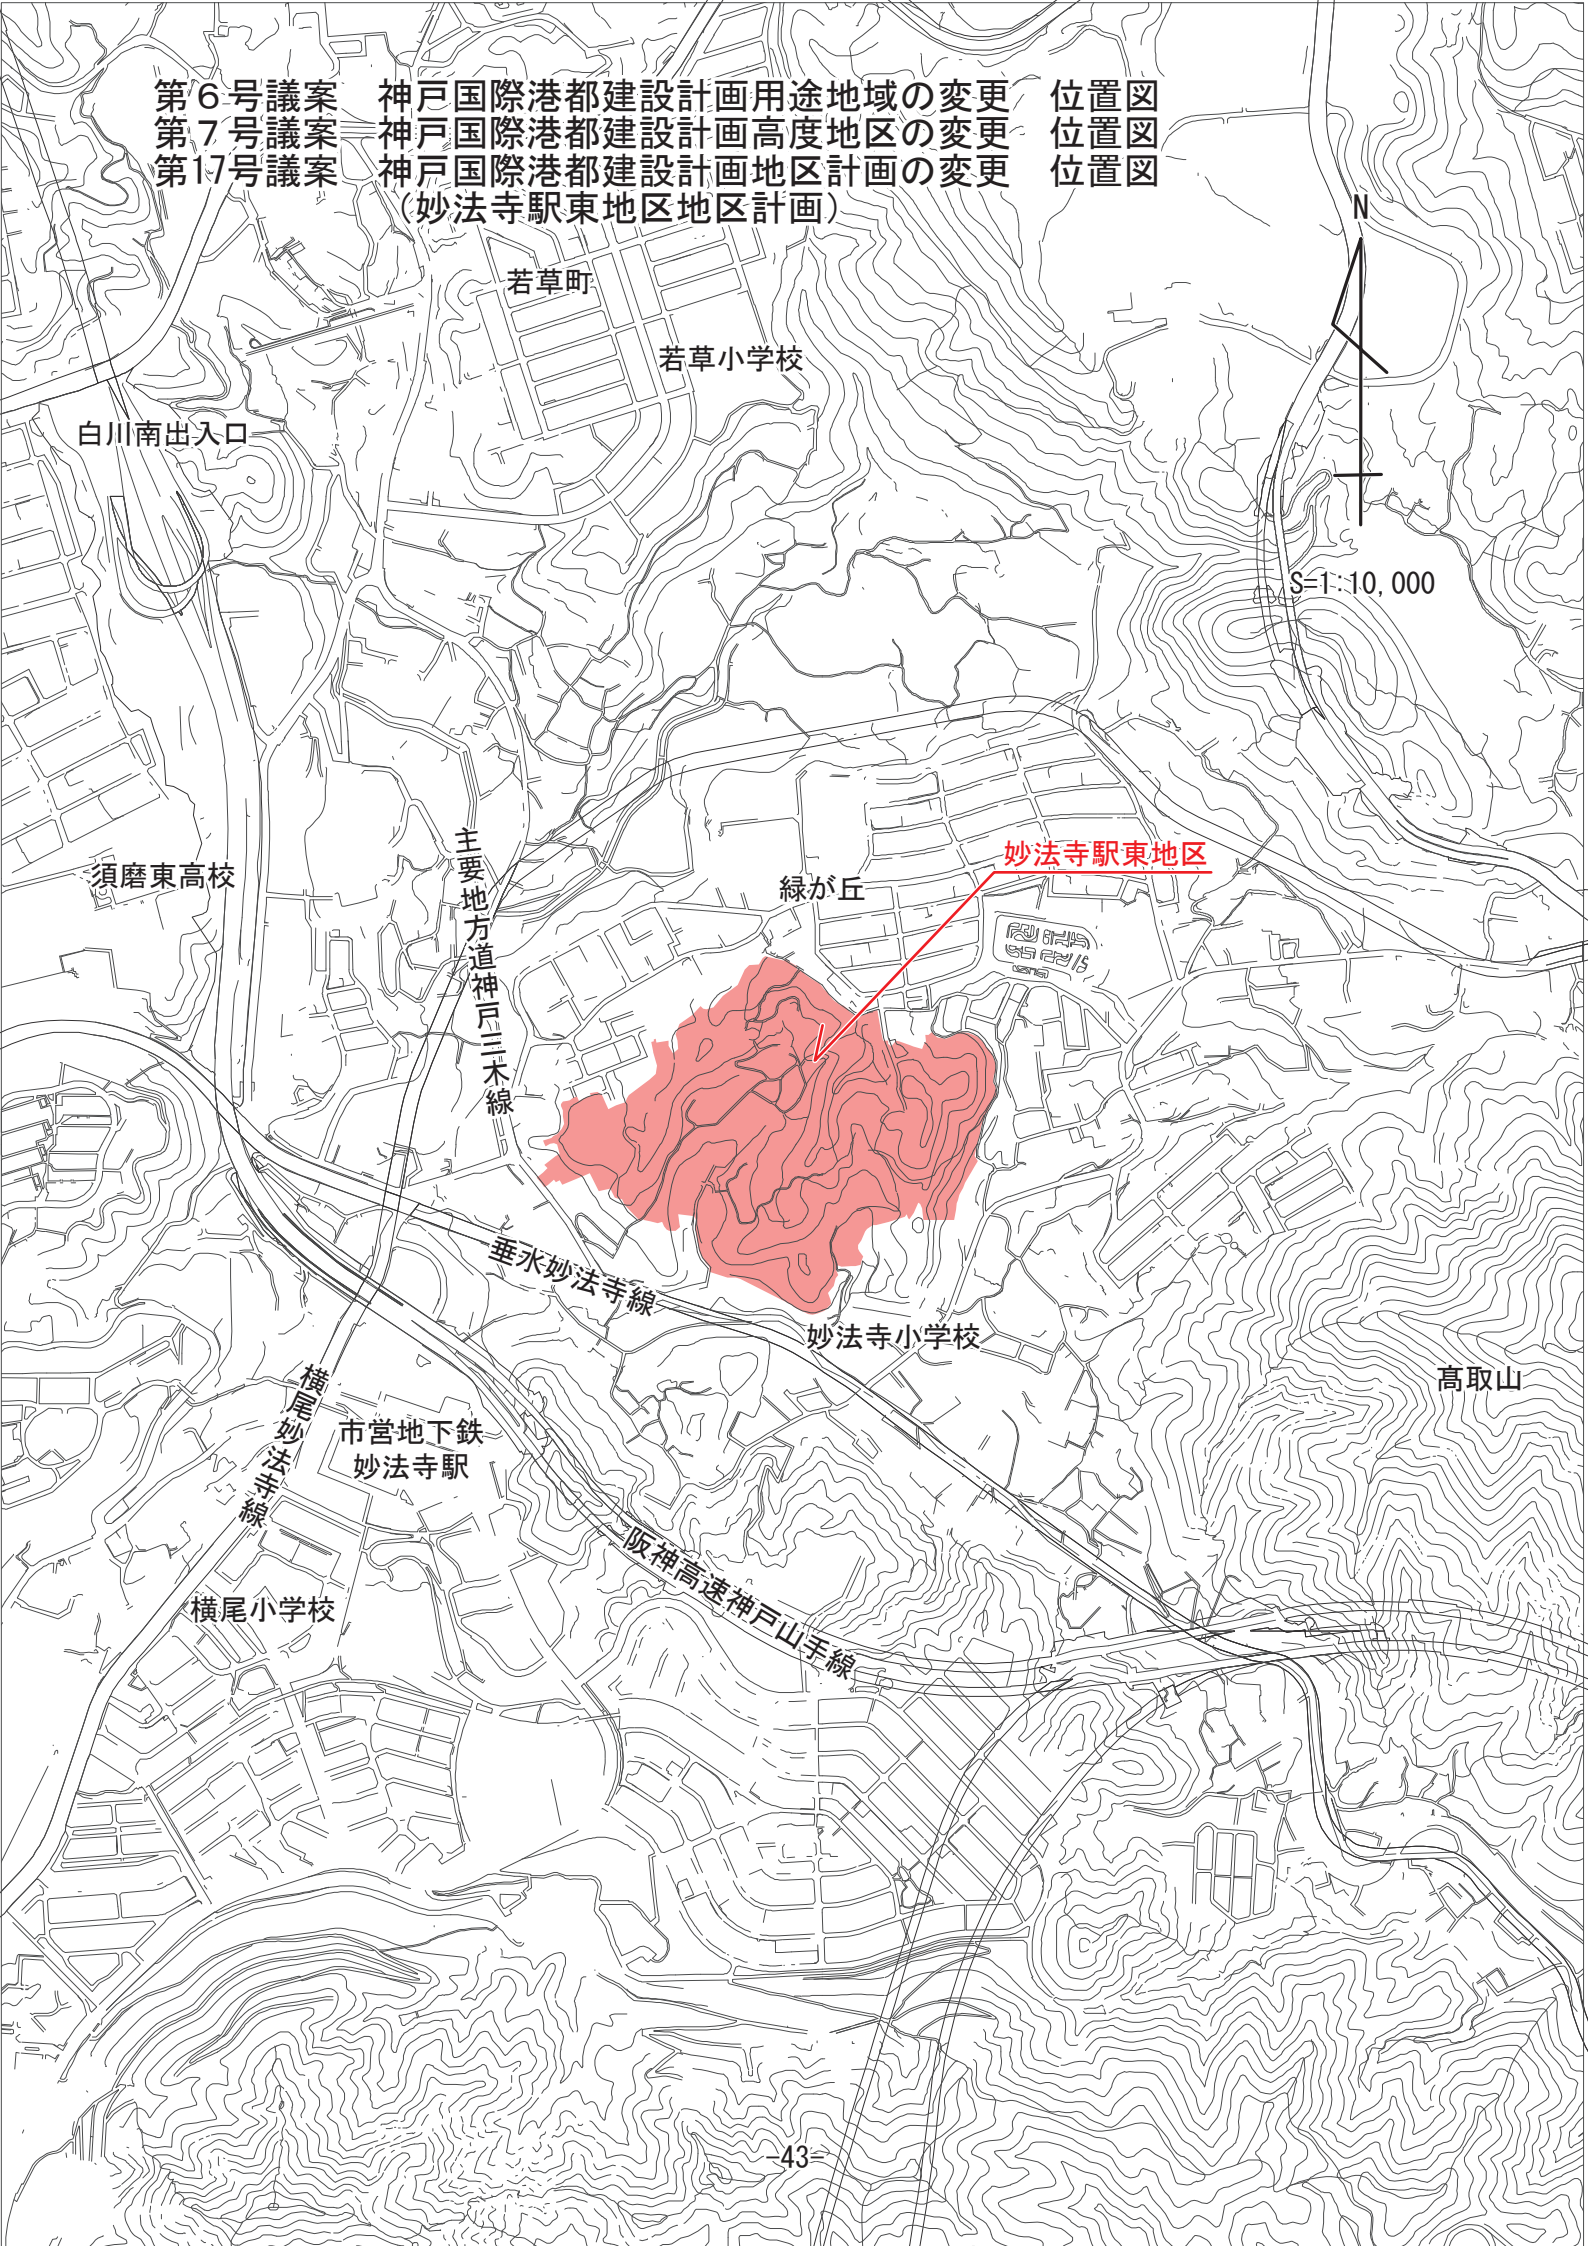

若草町

若草小学校

白川南出入口

S=1:10,000

N

須磨東高校

主要地方道神戸三木線

緑が丘

妙法寺駅東地区

垂水妙法寺線

妙法寺小学校

高取山

横尾妙法寺線

市営地下鉄
妙法寺駅

横尾小学校

阪神高速神戸山手線