


第7号議案 神戸国際港都建設計画地区計画の決定 計画図  
 (青木駅南地区地区計画)

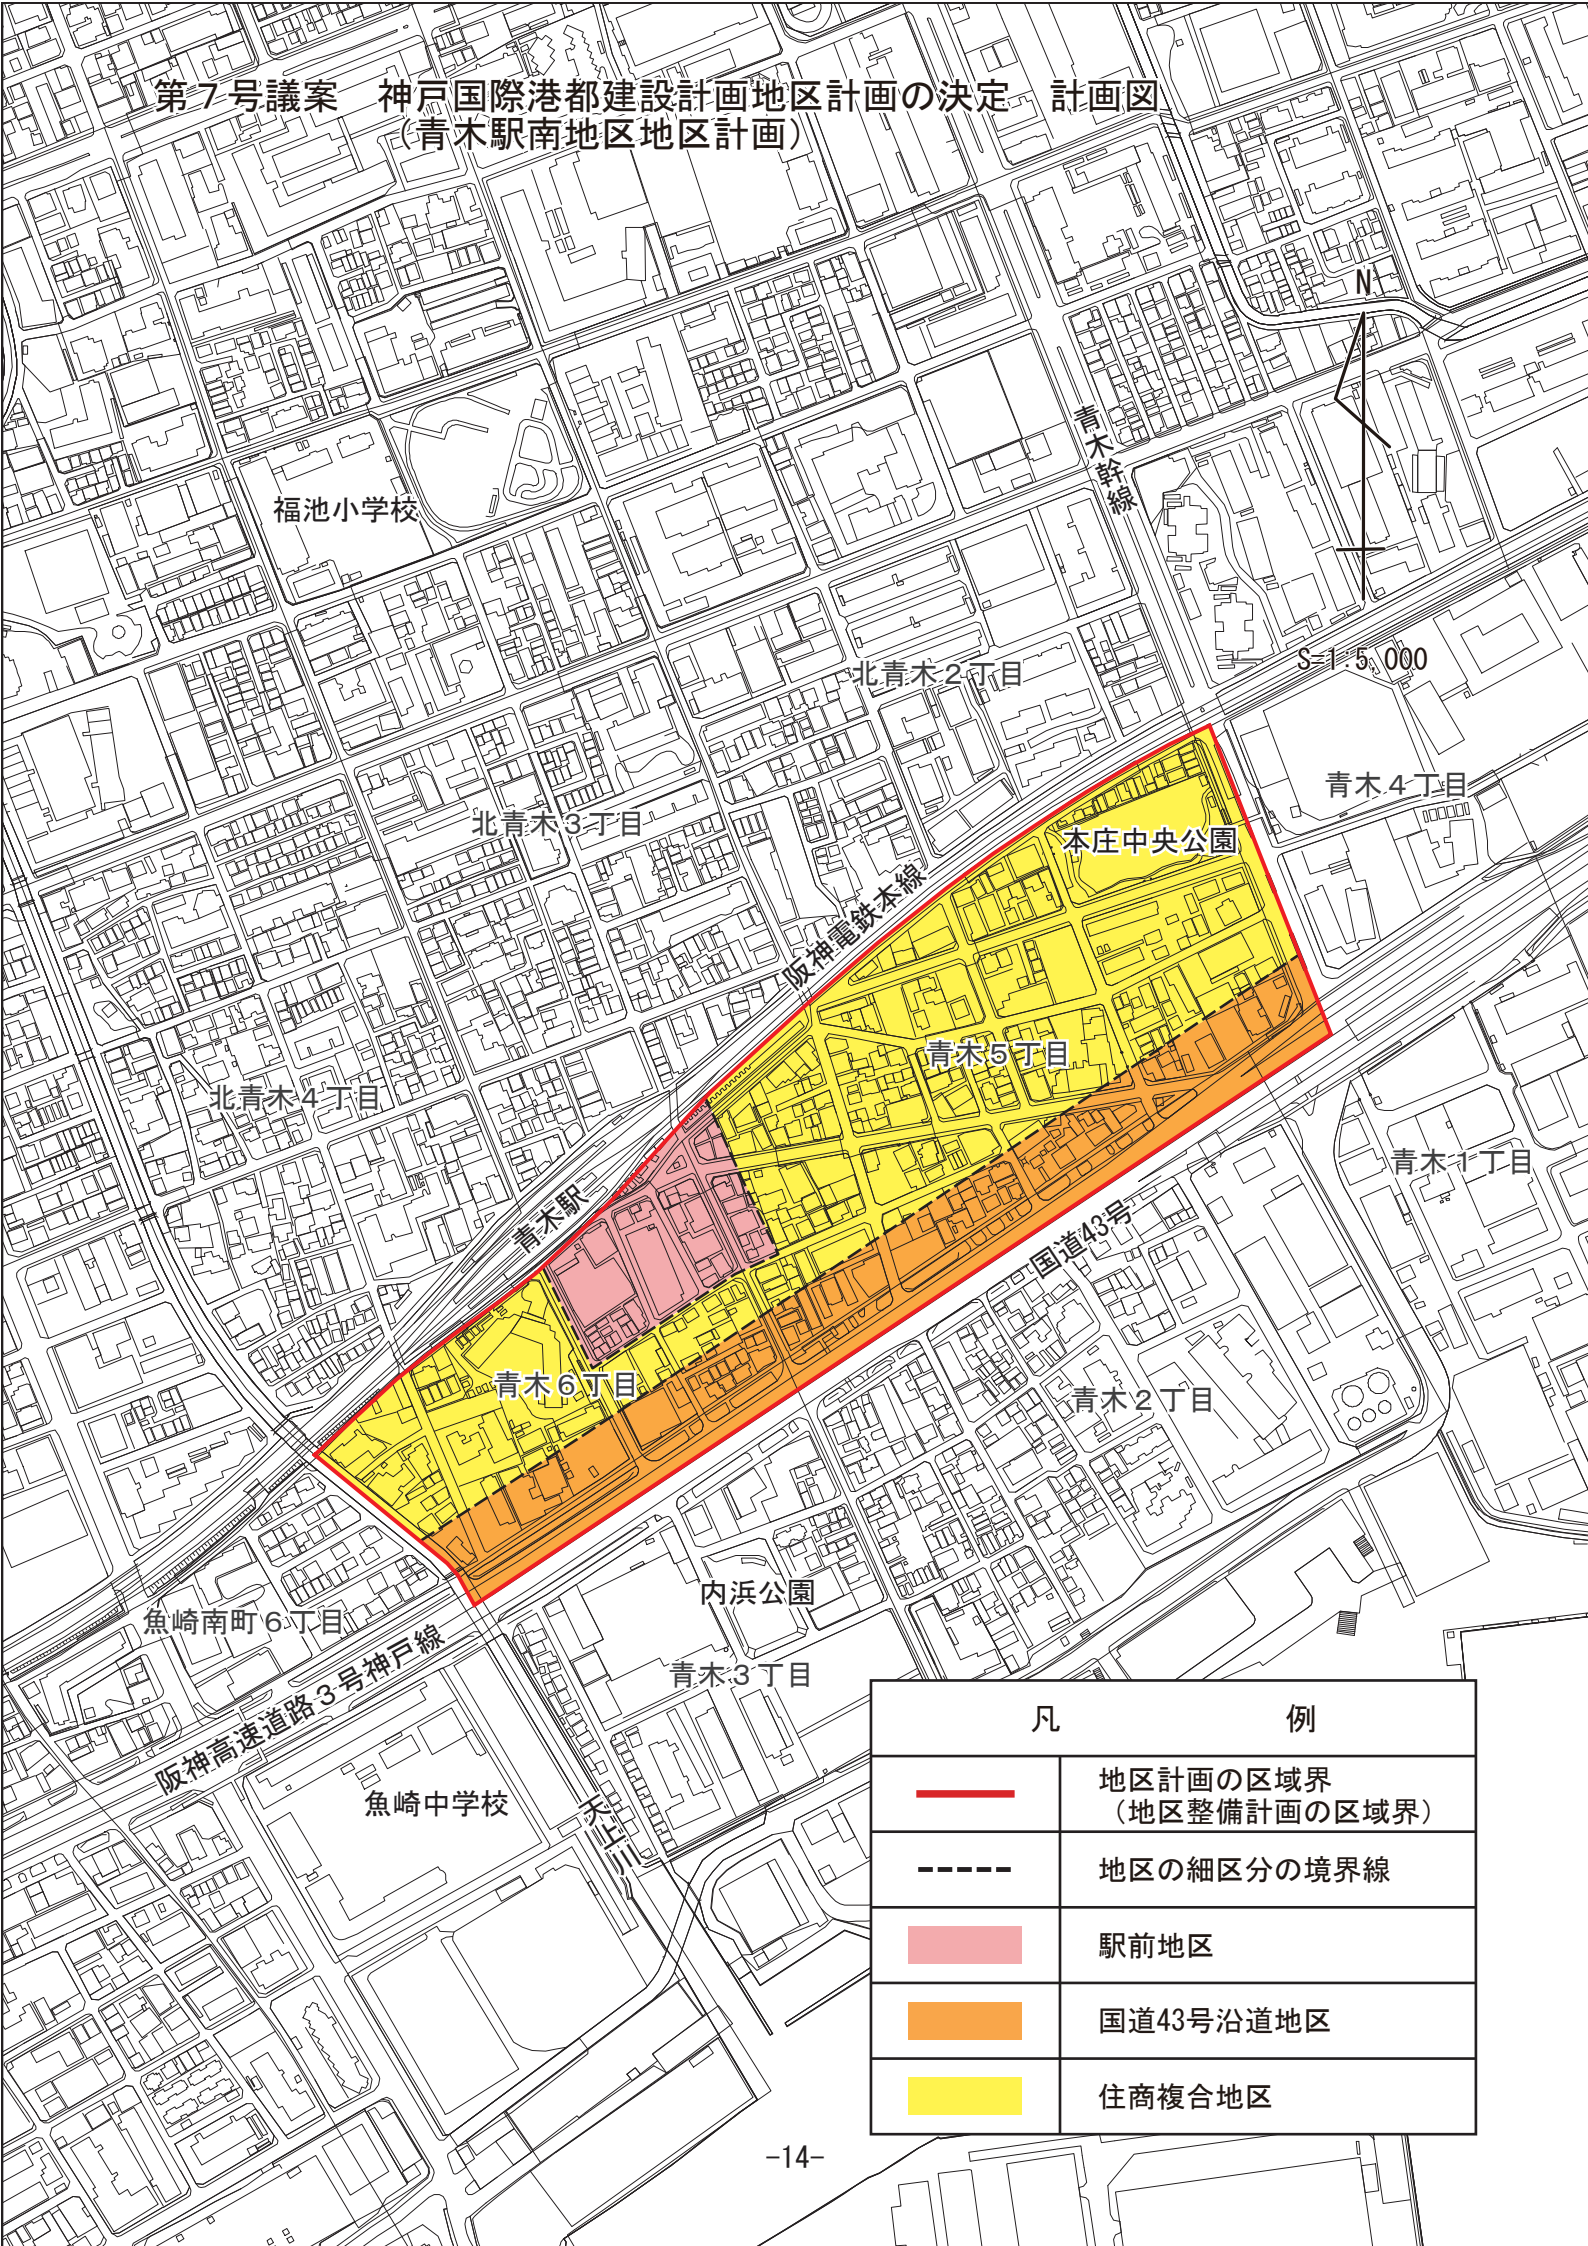

凡	例
	地区計画の区域界 (地区整備計画の区域界)
	地区の細区分の境界線
	駅前地区
	国道43号沿道地区
	住商複合地区