





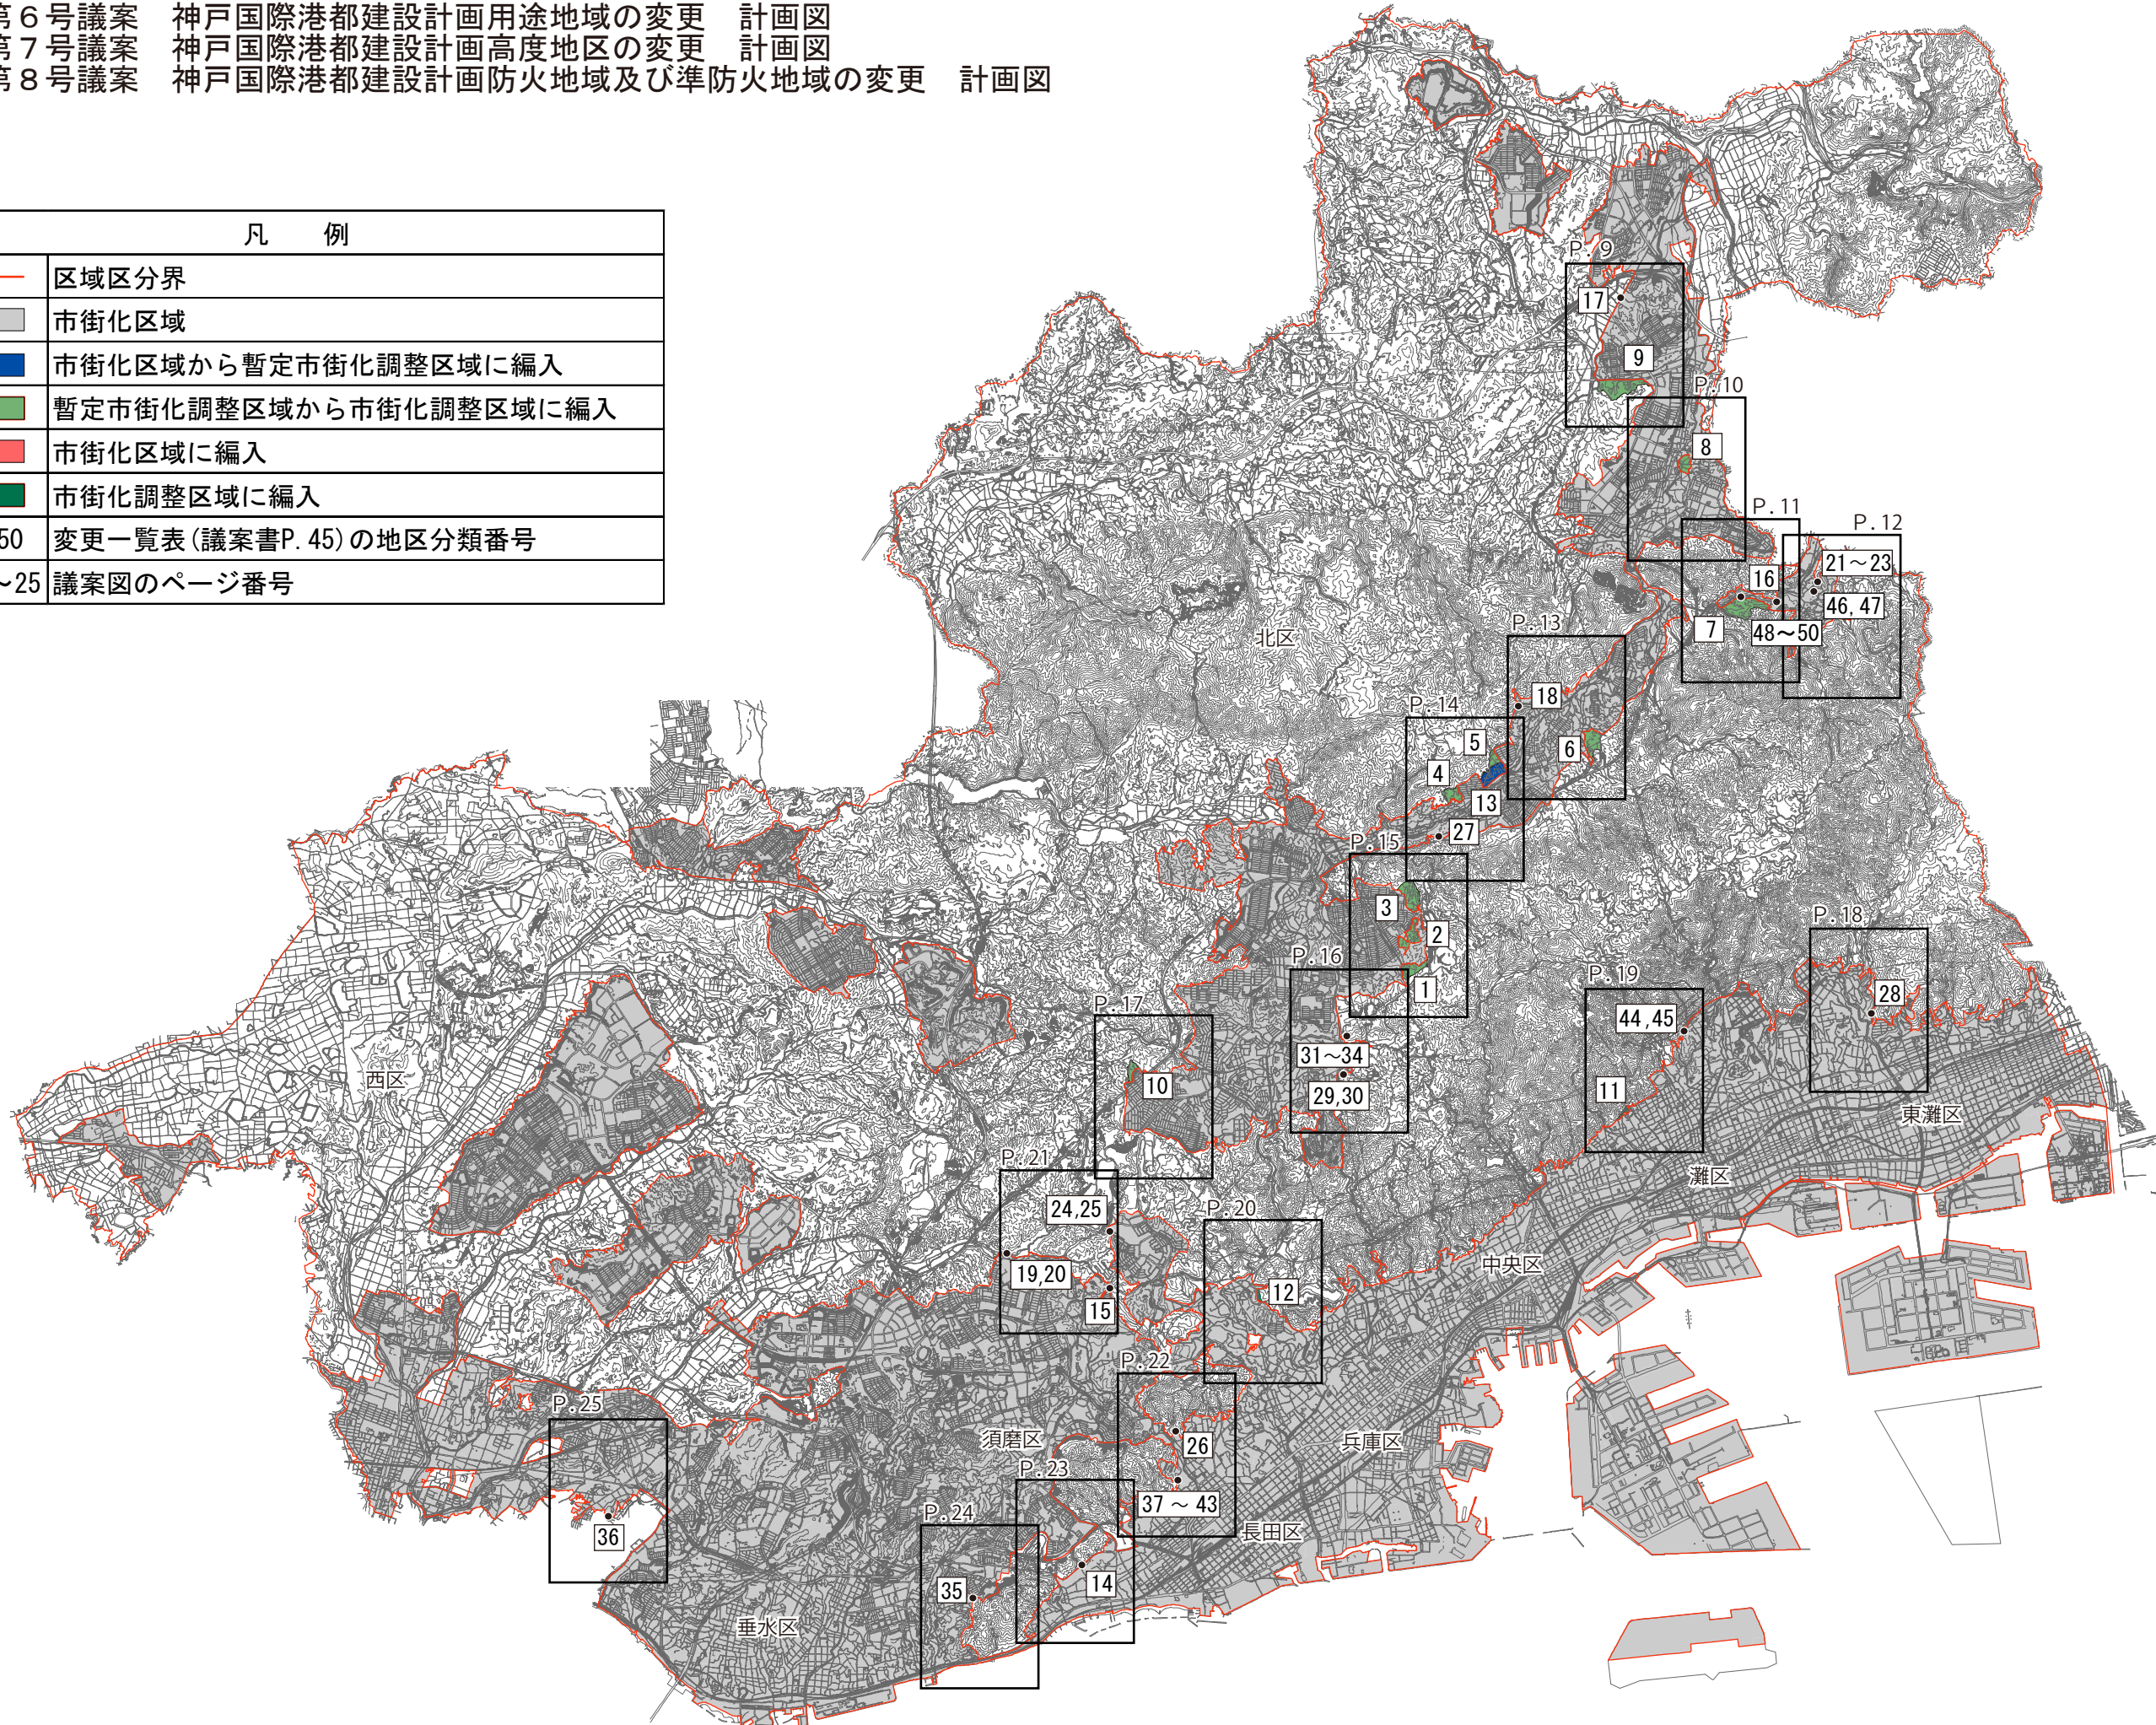


- 第5号議案 神戸国際港都建設計画区域区分の変更 計画図
- 第6号議案 神戸国際港都建設計画用途地域の変更 計画図
- 第7号議案 神戸国際港都建設計画高度地区の変更 計画図
- 第8号議案 神戸国際港都建設計画防火地域及び準防火地域の変更 計画図

凡 例	
	区域区分界
	市街化区域
	市街化区域から暫定市街化調整区域に編入
	暫定市街化調整区域から市街化調整区域に編入
	市街化区域に編入
	市街化調整区域に編入
1~50	変更一覧表(議案書P.45)の地区分類番号
P.9~25	議案図のページ番号



N
S=1:110,000