


第1号議案 神戸国際港都建設計画地区計画の変更 計画図
 (六甲アイランド都市機能ゾーン地区計画)

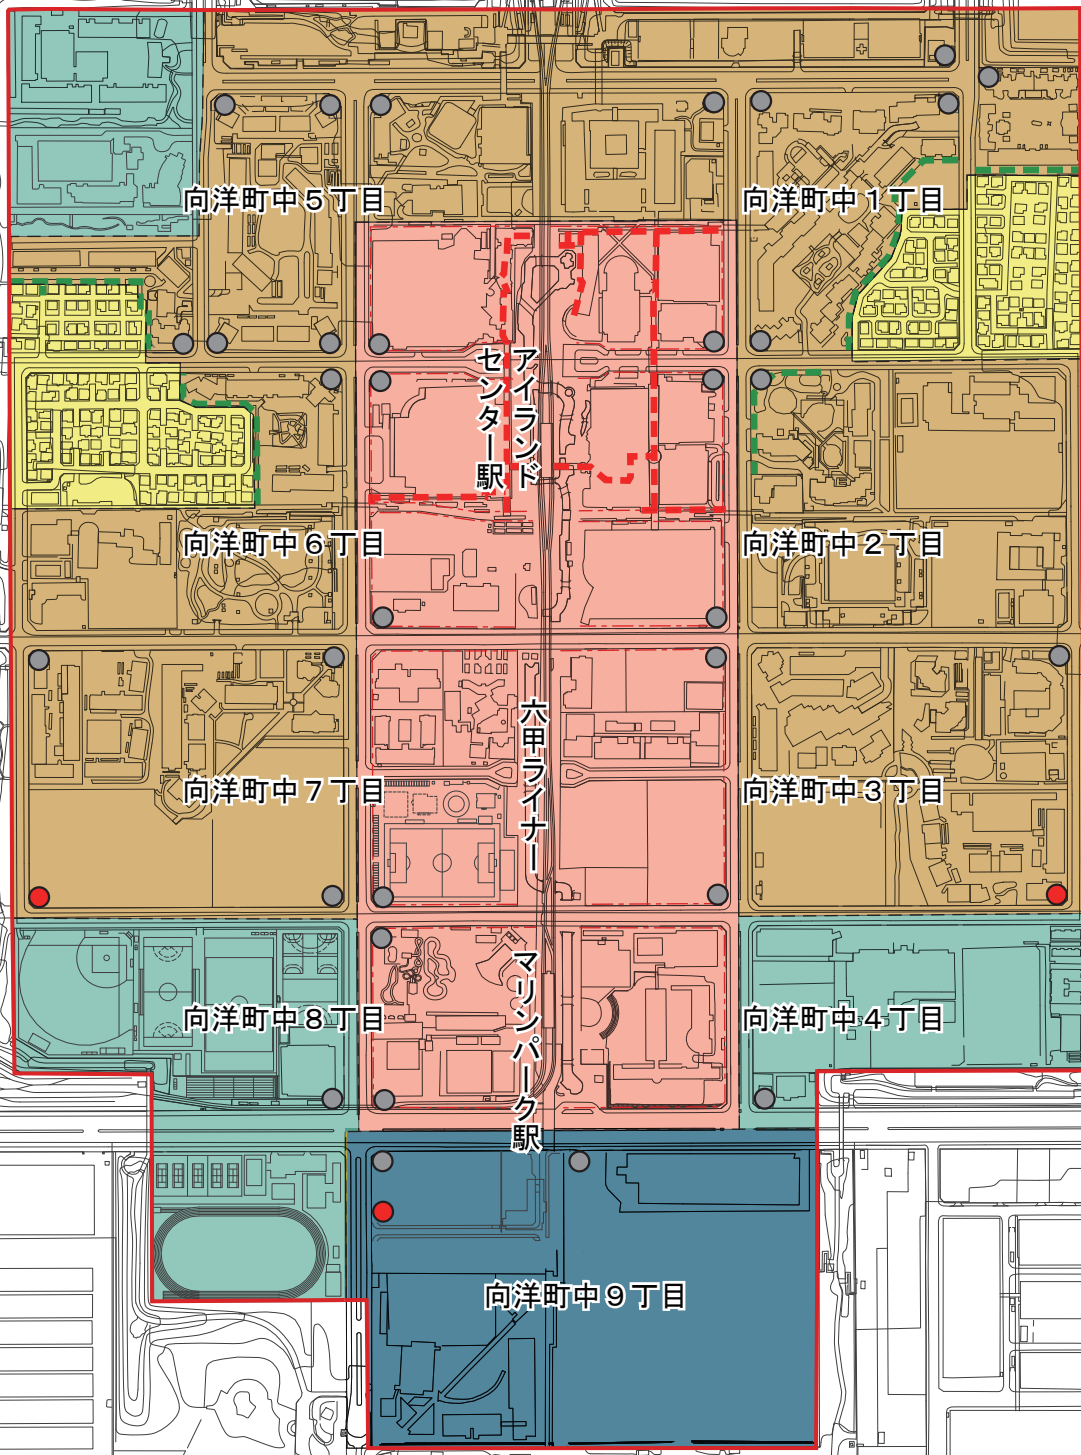

凡		例	
	地区計画の区域界		業務・商業地区
	地区の細区分の境界		戸建住宅地区
	壁面の位置の制限に係る境界線		中高層住宅地区
	地区施設 (せせらぎ)		文化・レクリエーション地区
	地区施設 (シティモール)		複合利用地区
	地区施設 (街角広場)		追加する地区施設 (街角広場)