


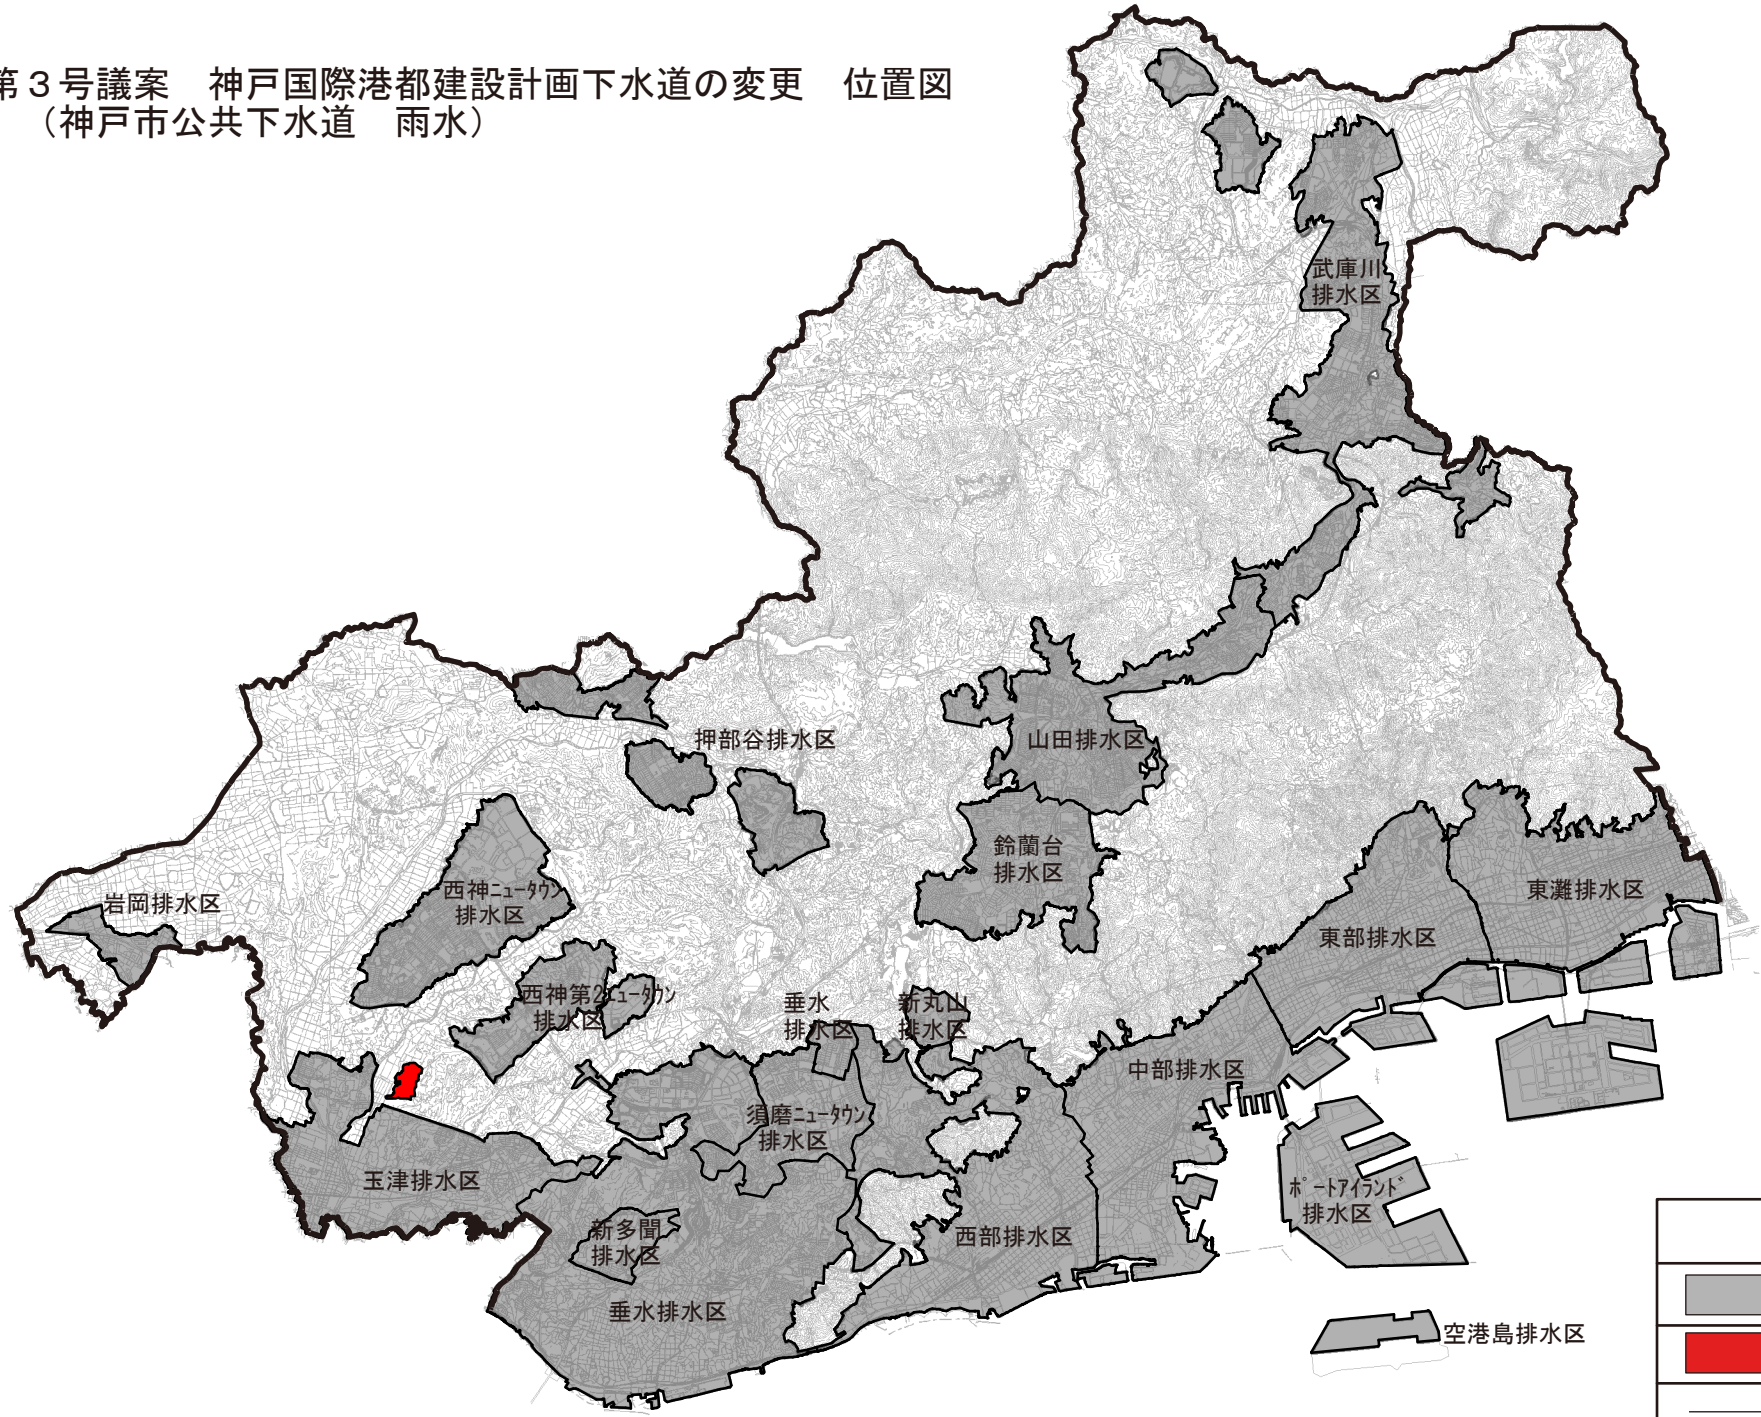


第3号議案 神戸国際港都建設計画下水道の変更 位置図  
 (神戸市公共下水道 雨水)

φ



N  
 S=1:160,000

凡 例	
	既決定の区域
	追加する区域
	処 理 区 界