


第4号議案 神戸国際港都建設計画公園の変更 計画図
(2.2-52号天王川公園、2.2-349号下三条町公園)

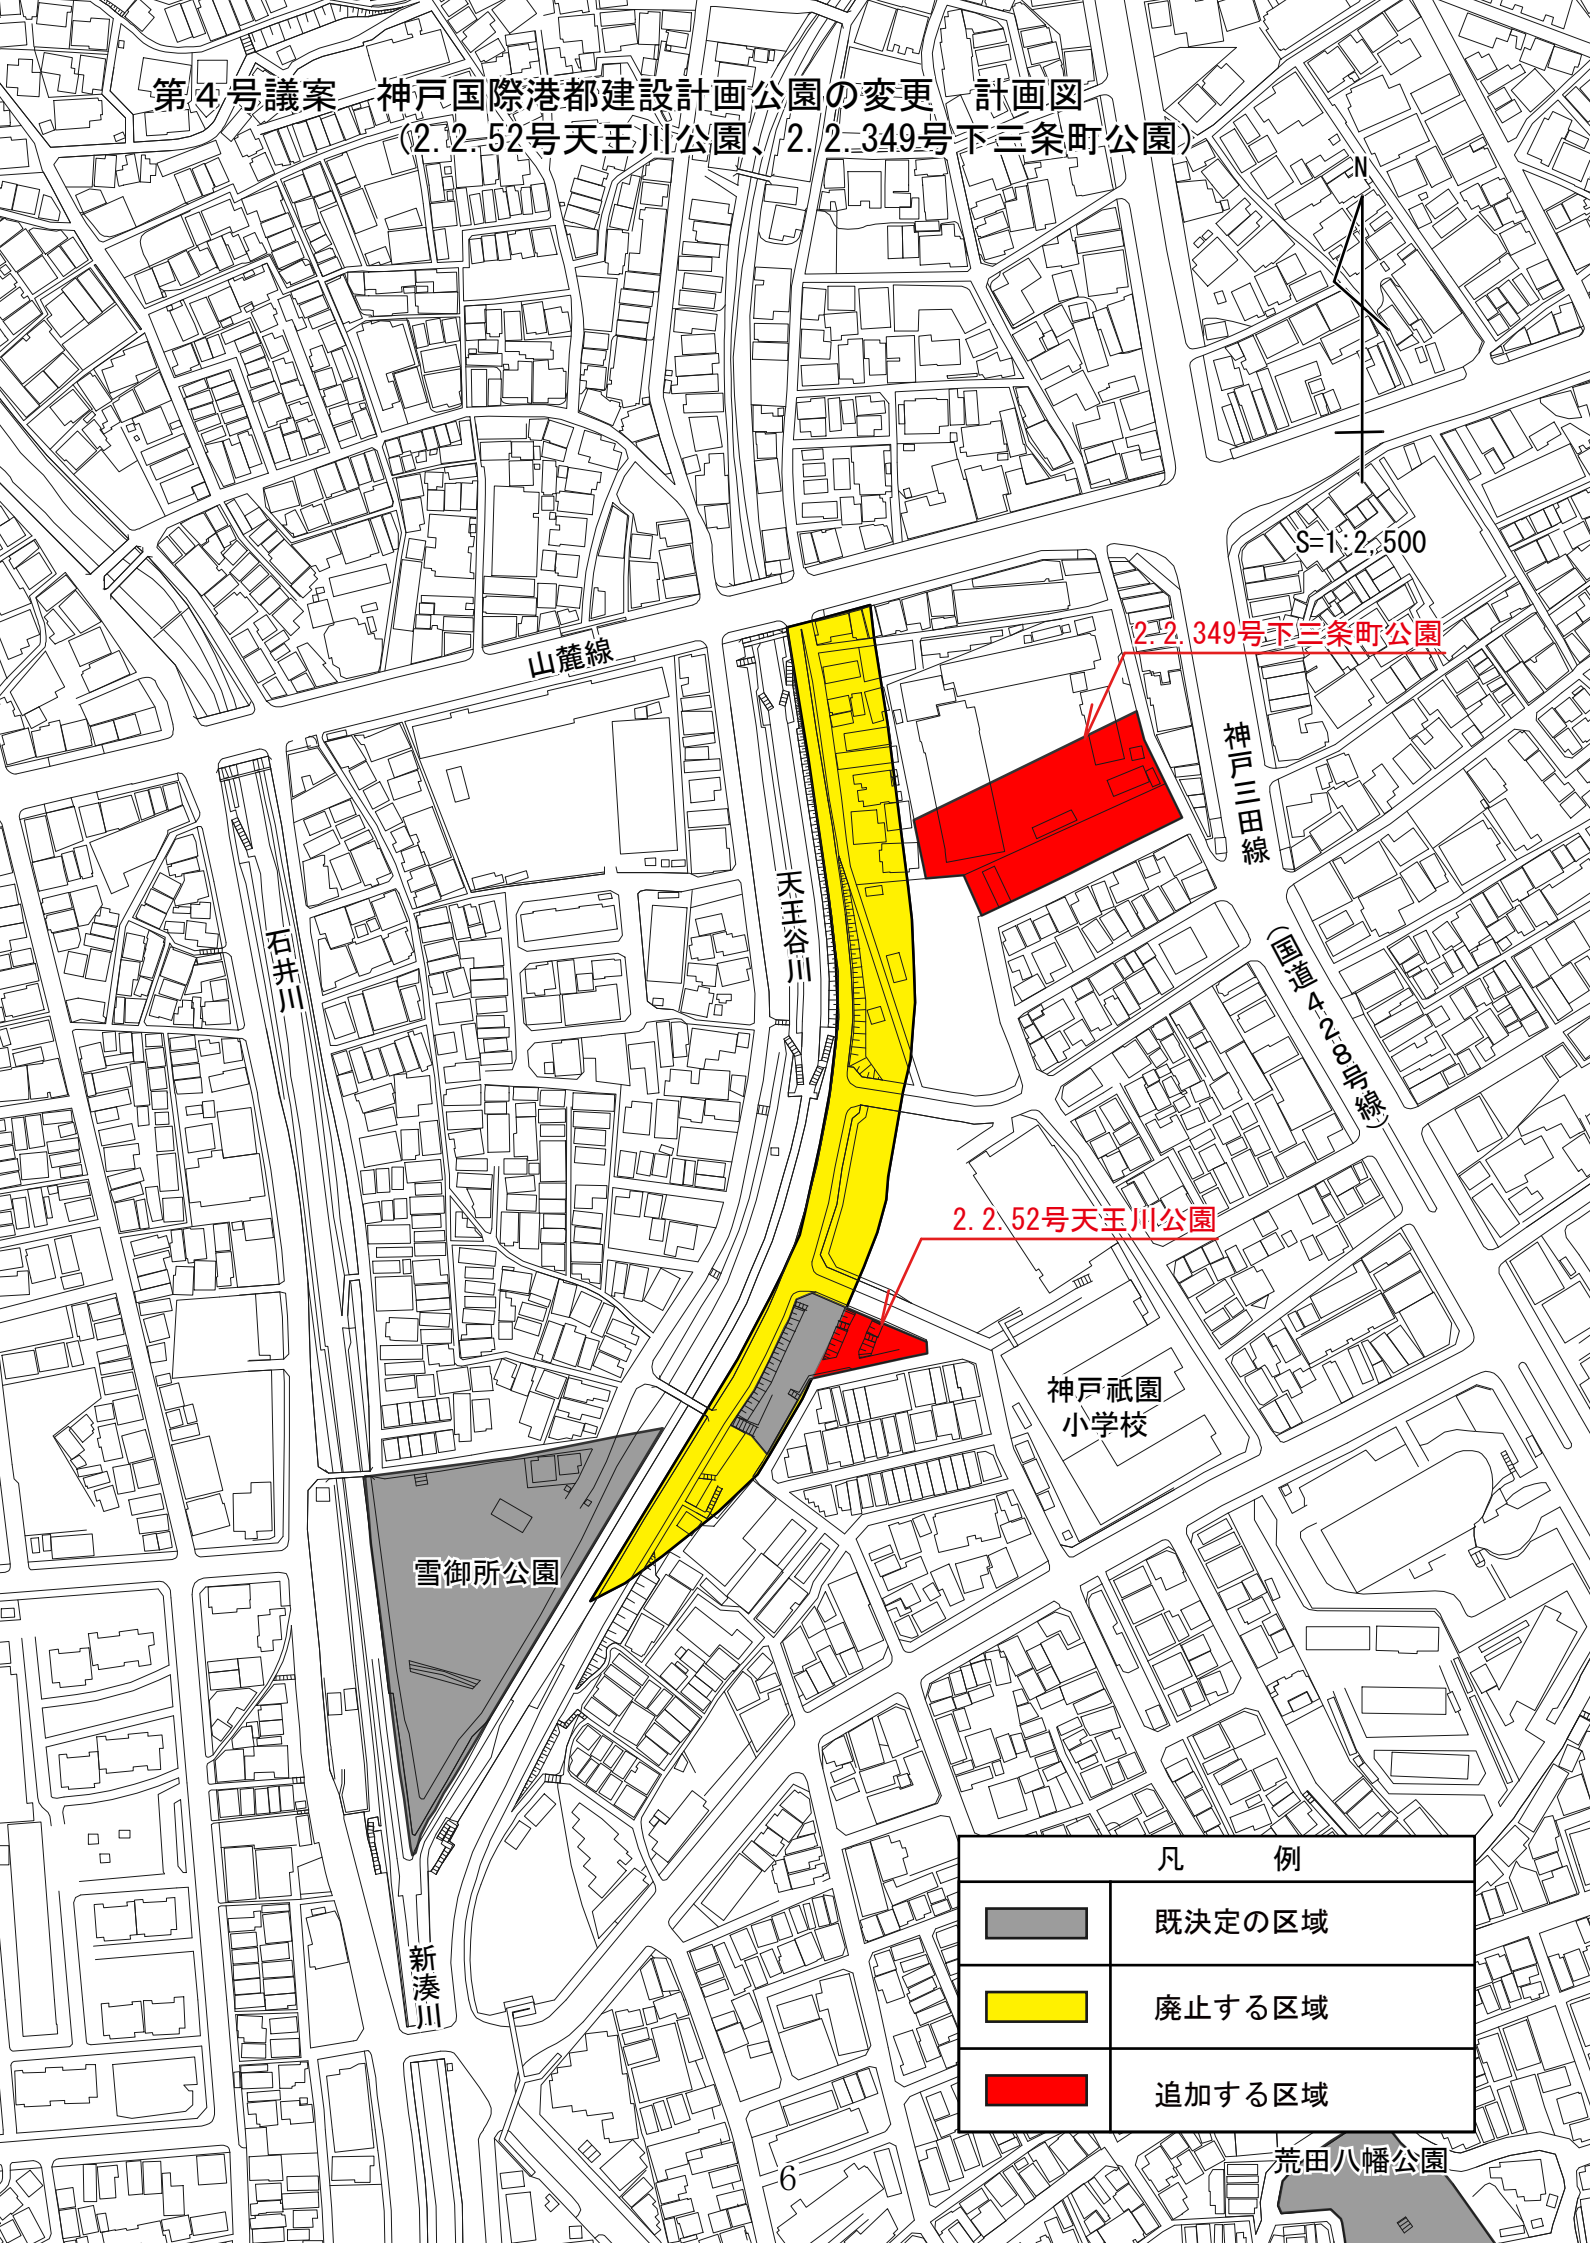

S=1:2,500

N

2.2-349号下三条町公園

神戸三田線

(園地△△△△△△線)

2.2-52号天王川公園

神戸祇園
小学校

雪御所公園

新湊川

荒田八幡公園

凡 例	
	既決定の区域
	廃止する区域
	追加する区域