



・表示内容は指定申請時のものであり、現況と相違している場合があります。  
・実際の幅員、延長が指定と異なる場合、復元等が必要となりますので、窓口でご相談下さい。  
・指定区域の一部が廃止済の場合がありますので、ご注意ください。

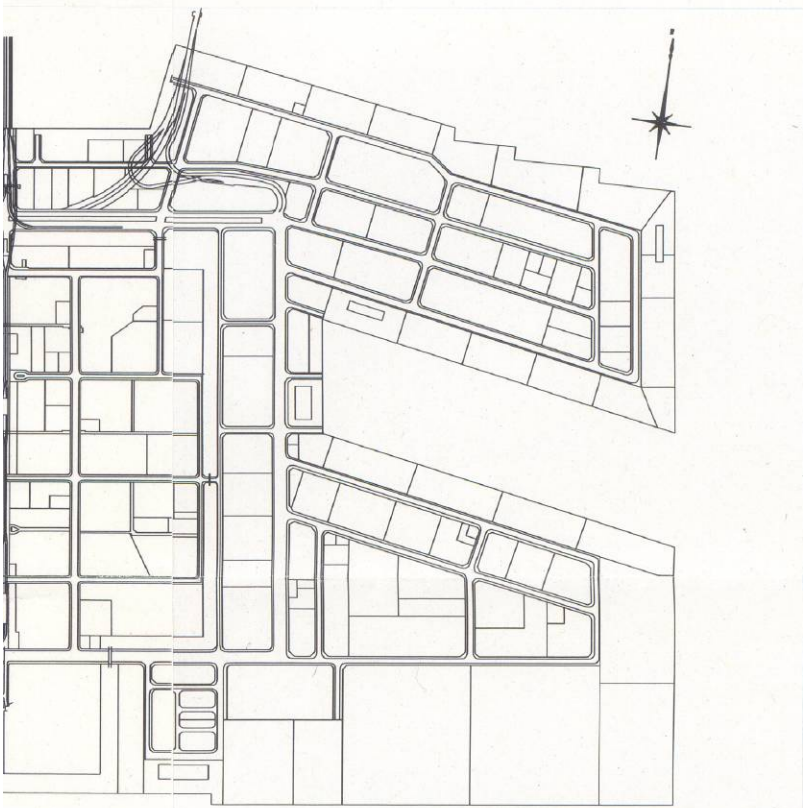


位置図 1 : 20000 (A 2)

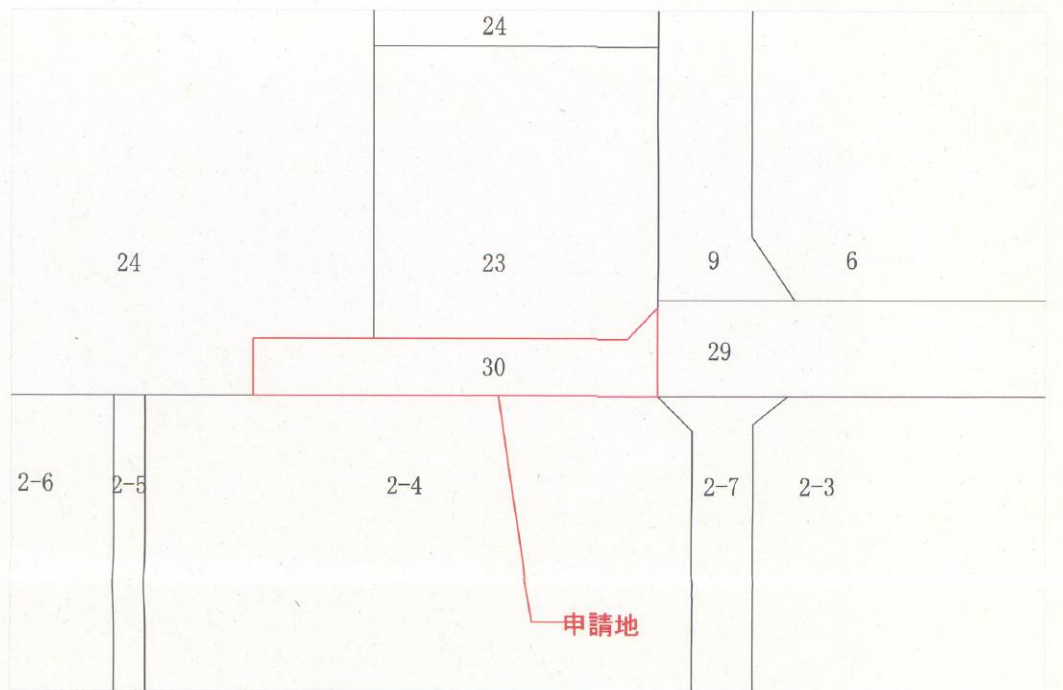


平成31年 2月10日 神戸地方方法務局にて転写したものを合成  
神戸市みなと総局 みなと振興部 経営課  
課長

字限図 1 : 2000 (A 2)

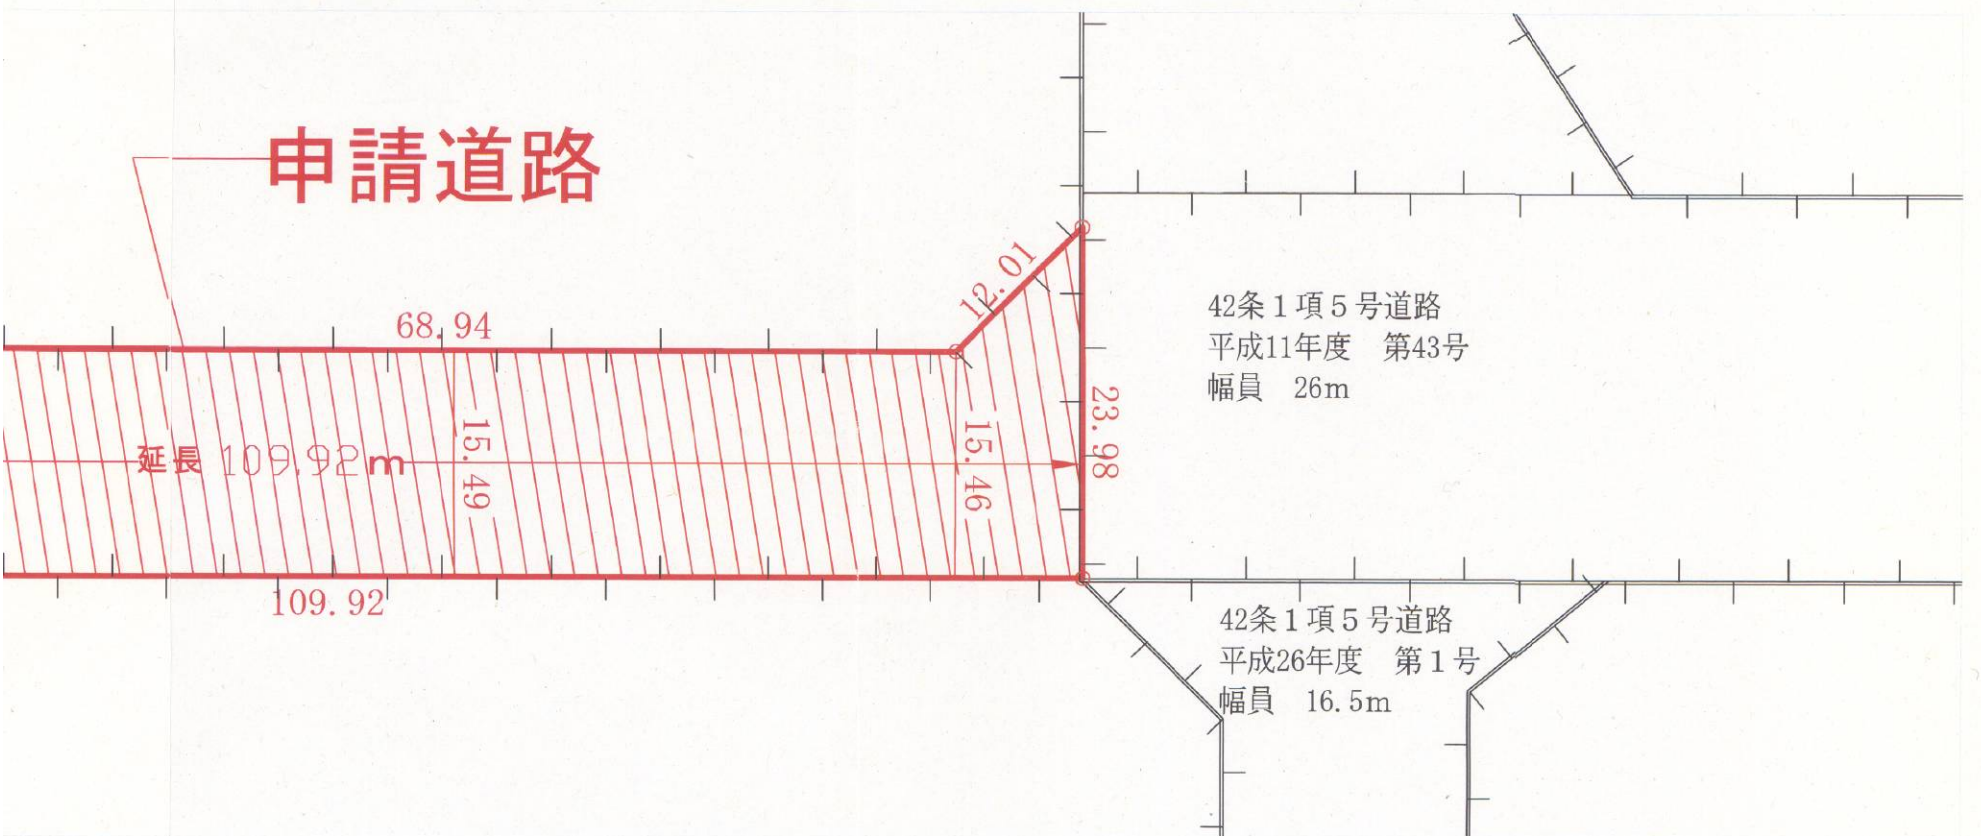

道路指定図 1 : 500 (A 2)

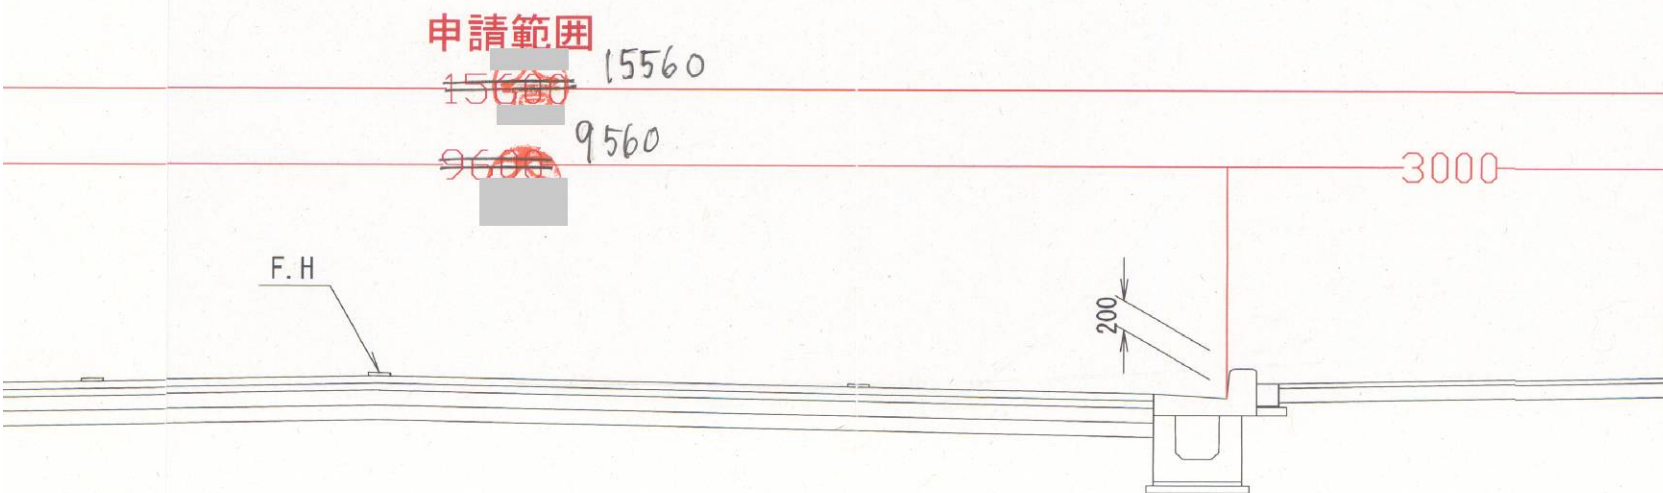

標準横断面図 1 : 50 (A 2)

・表示内容は指定申請時のものであり、現況と相違している場合があります。  
・実際の幅員、延長が指定と異なる場合、復元等が必要となりますので、窓口でご相談下さい。  
・指定区域の一部が廃止済の場合がありますので、ご注意ください。