



・表示内容は指定申請時のものであり、現況と相違している場合があります。
 ・実際の幅員、延長が指定と異なる場合、復元等が必要となりますので、窓口でご相談下さい。
 ・指定区域の一部が廃止済の場合がありますので、ご注意ください。

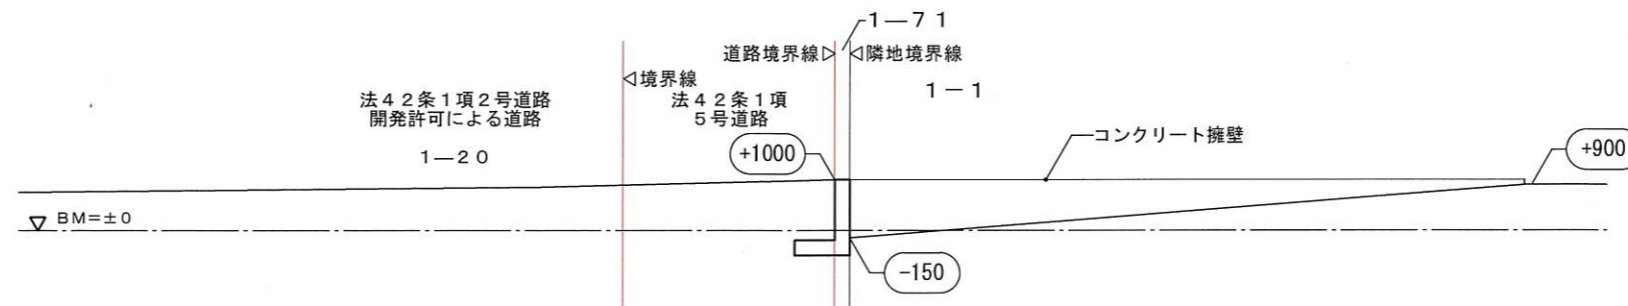


X 1 - X 1 造成計画断面図 S = 1/150

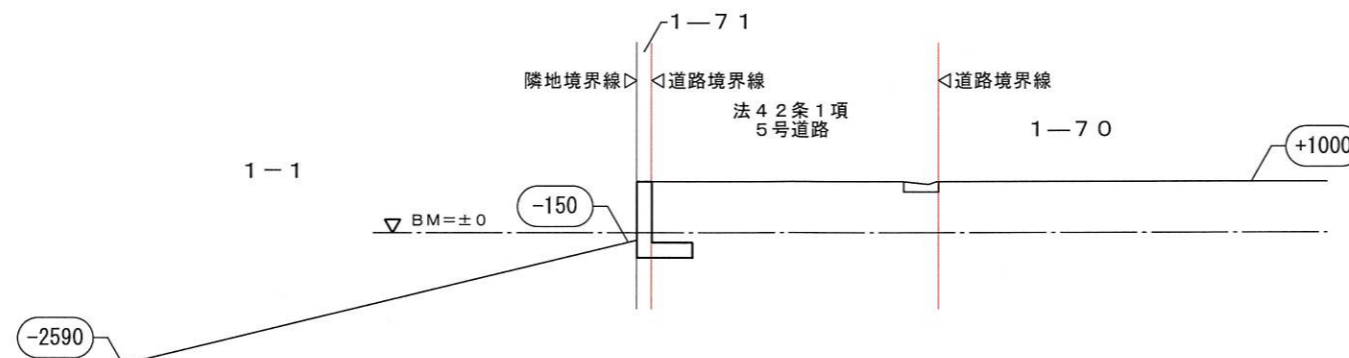

Y 1 - Y 1 造成計画断面図 S = 1/150

・表示内容は指定申請時のものであり、現況と相違している場合があります。
 ・実際の幅員、延長が指定と異なる場合、復元等が必要となりますので、窓口でご相談下さい。
 ・指定区域の一部が廃止済の場合がありますので、ご注意ください。

<p>名称 madre garden 舞多聞西6丁目</p>	 <p>神戸市垂水区名谷町2285-3 マリンホーム建築設計事務所 二級建築士 阪神 第 3429 号</p>	<p>特記</p>	<p>日付 R01.07.16</p>	<p>縮尺 1/150</p>	<p>図面名称 計画断面図</p>	<p>記号 A-08</p>
----------------------------------------	---	-----------	-------------------------	---------------------	-----------------------	--------------------