


第7号議案 神戸国際港都建設計画緑地の変更 計画図  
(22号木見東緑地)

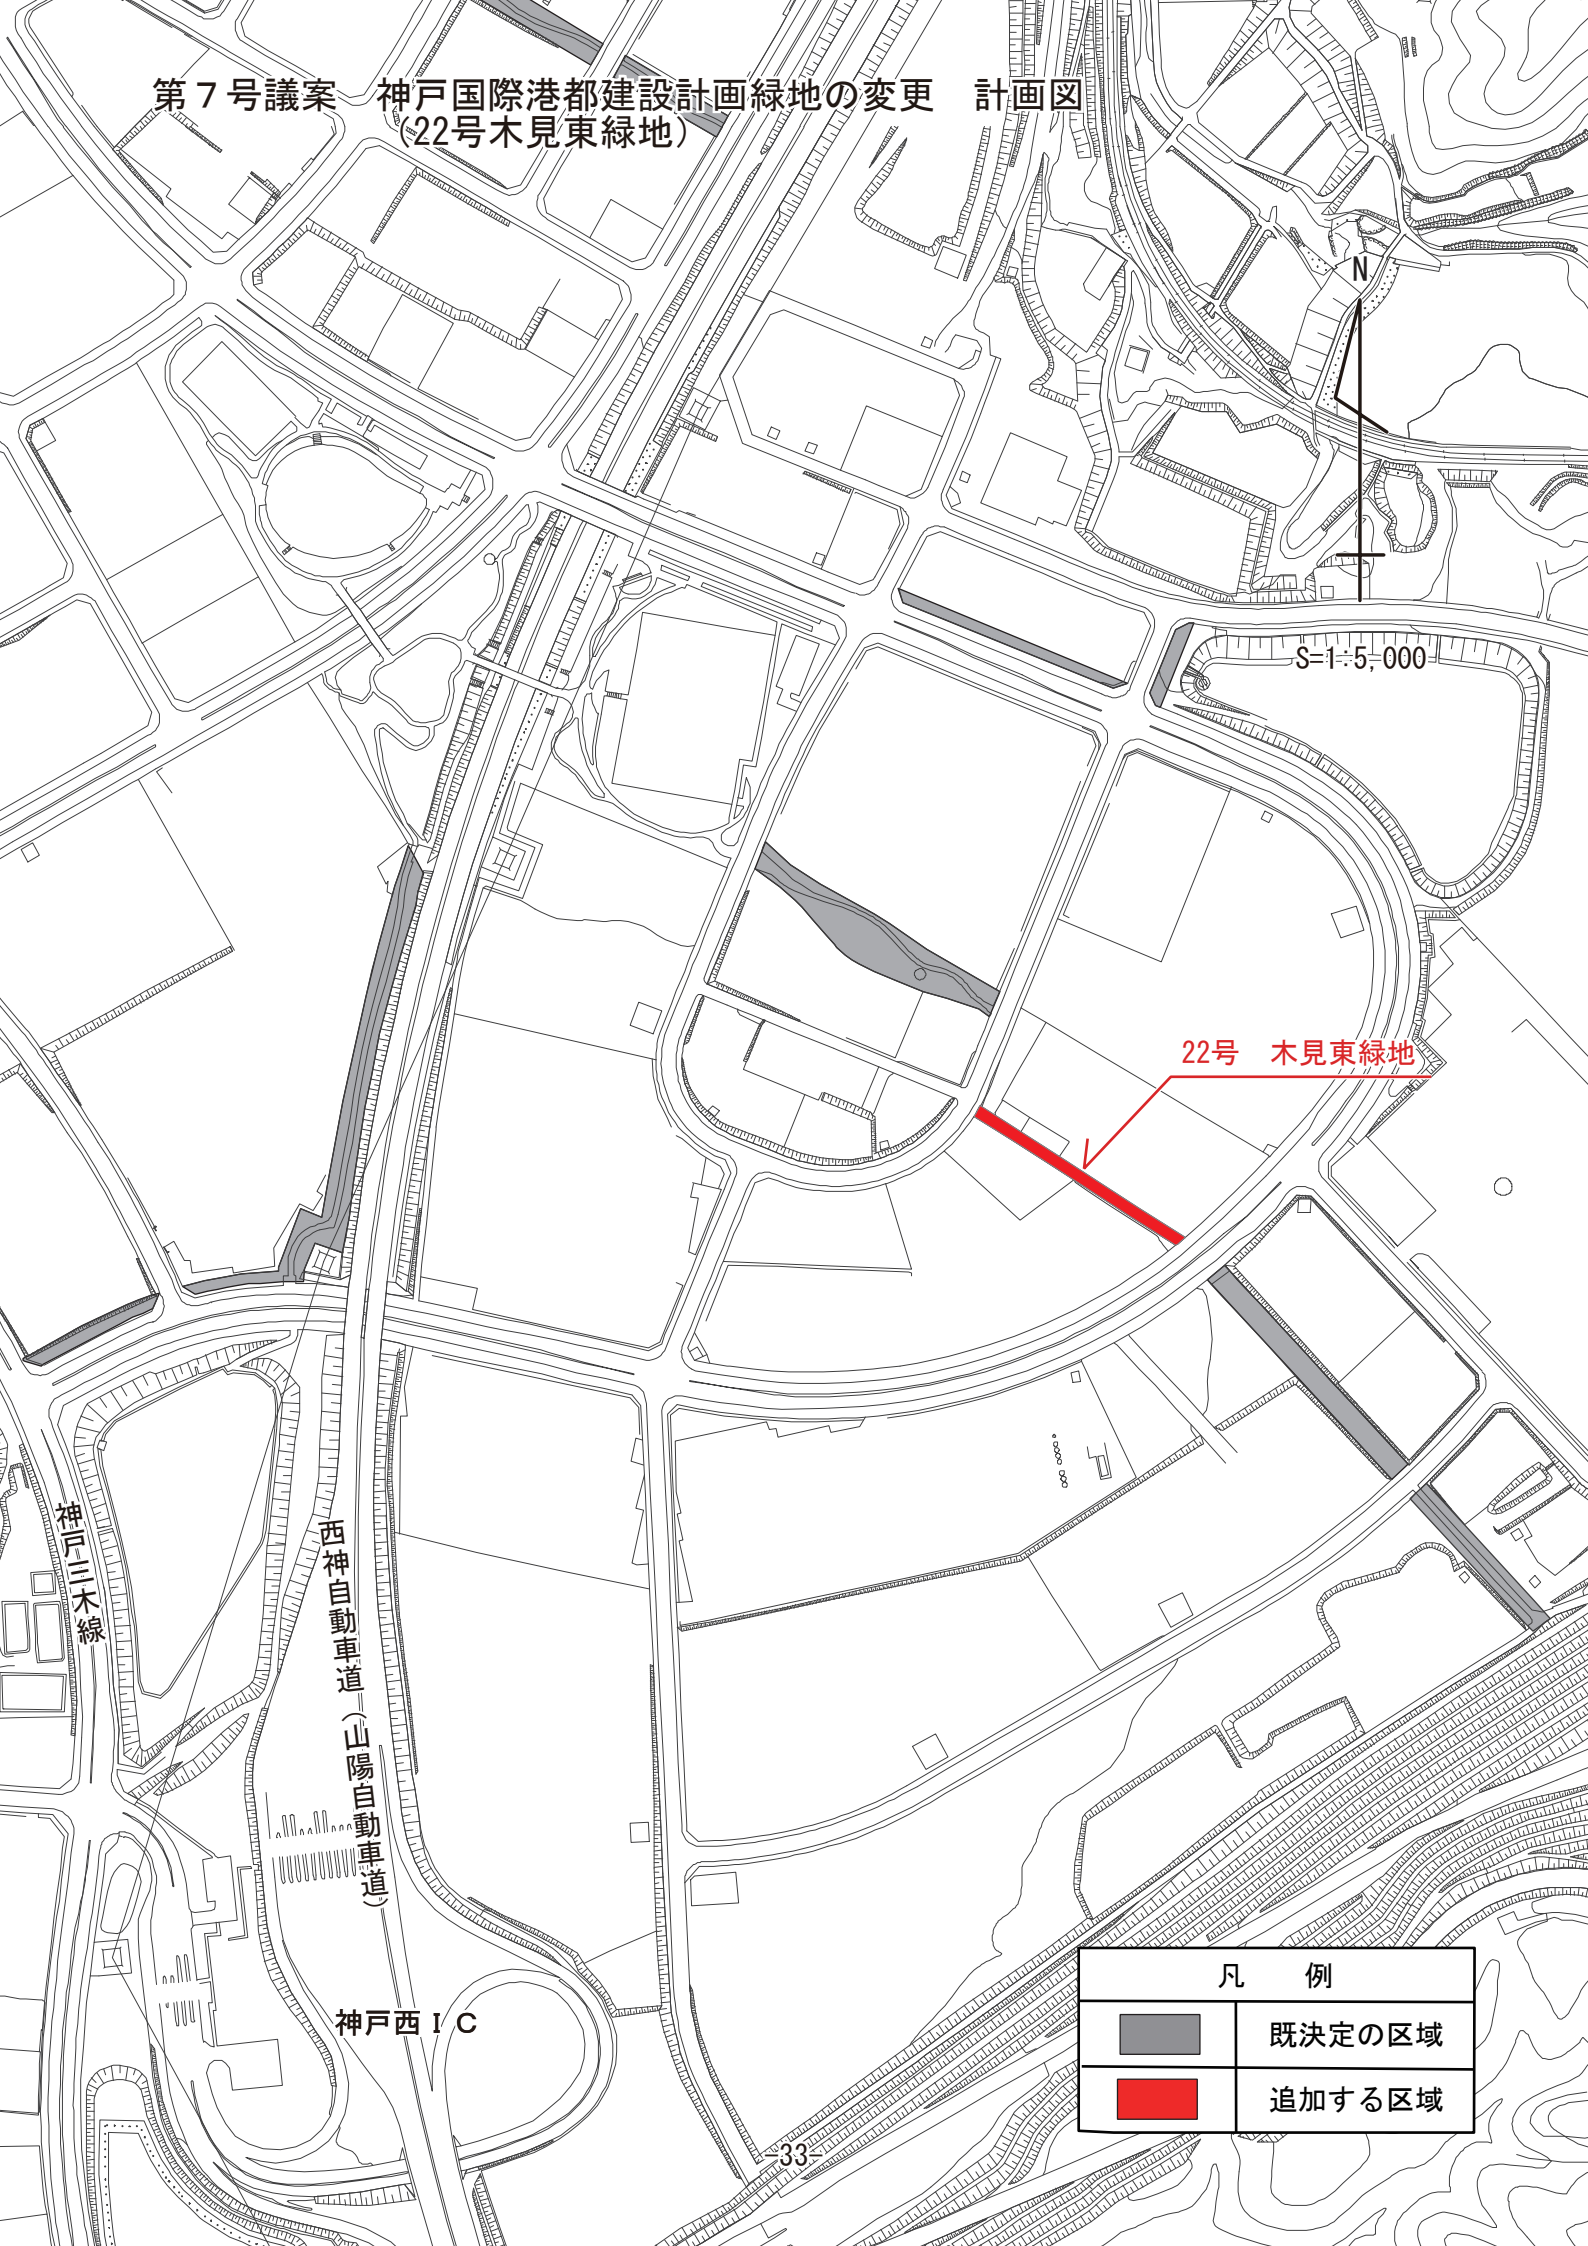



S=1:5,000

22号 木見東緑地

神戸三木線

西神自動車道(山陽自動車道)

神戸西IC

凡 例	
	既決定の区域
	追加する区域