


[水平距離指定]H25-001-3

■長田区駒ヶ林町1丁目南部地区 路線①②

■水平距離位置図 (S=1/300)

・表示内容は指定申請時のものであり、現況と相違している場合があります。
・本図は指定した水平距離を示すもので、道路中心線及び道路境界線を確定したものではありません。

この図面は、道路中心線及び道路中心線からの水平距離を明示したものであり、土地の所有権、借地権、その他の権利の範囲を示すものではありません。

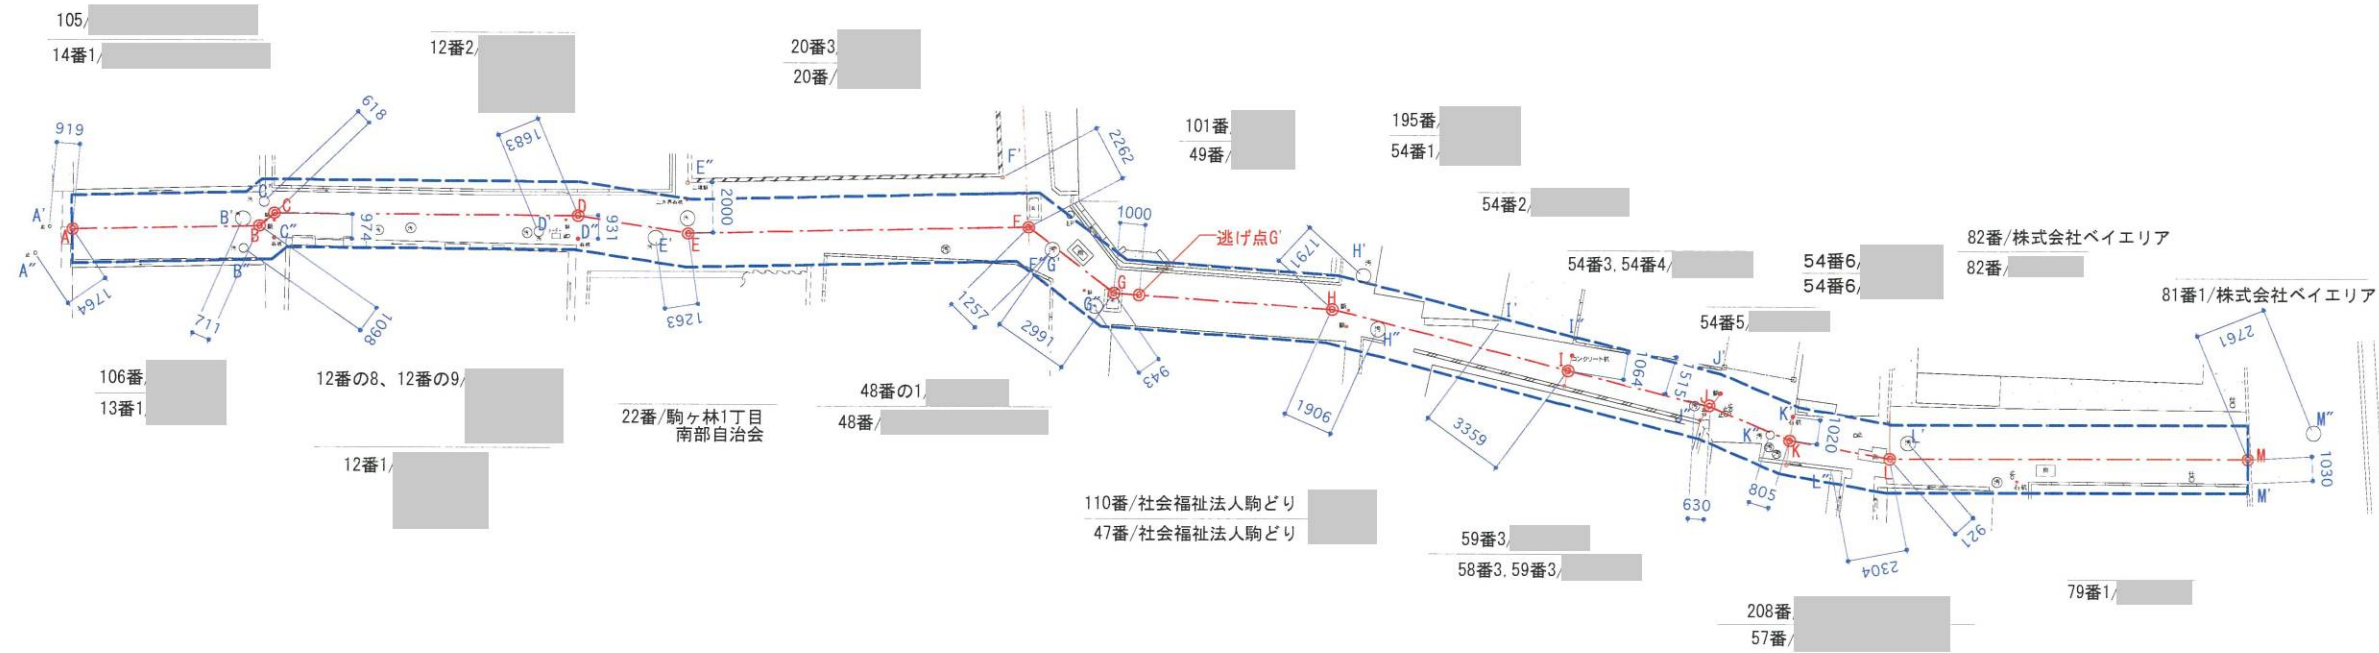

■凡例

- 番号/氏名 家屋番号/家屋所有者
- 番号/氏名 地番 /土地所有者
- 1.35m後退水平距離
- - - 道路中心線
- ◎A 基準点(折れ点)
- A' A'' 引照点

図面作成者の住所及び氏名 住所:神戸市長田区駒ヶ林町1丁目5-13
氏名:有限会社スタジオ・カタリスト

・表示内容は指定申請時のものであり、現況と相違している場合があります。
・本図は指定した水平距離を示すもので、道路中心線及び道路境界線を確定したものではありません。