[水平距離指定]S42-001-2(2/2)

・表示内容は指定申請時のものであり、現況と相違している場合があります。
・本図は指定した水平距離を示すもので、道路中心線及び道路境界線を確定したものではありません。

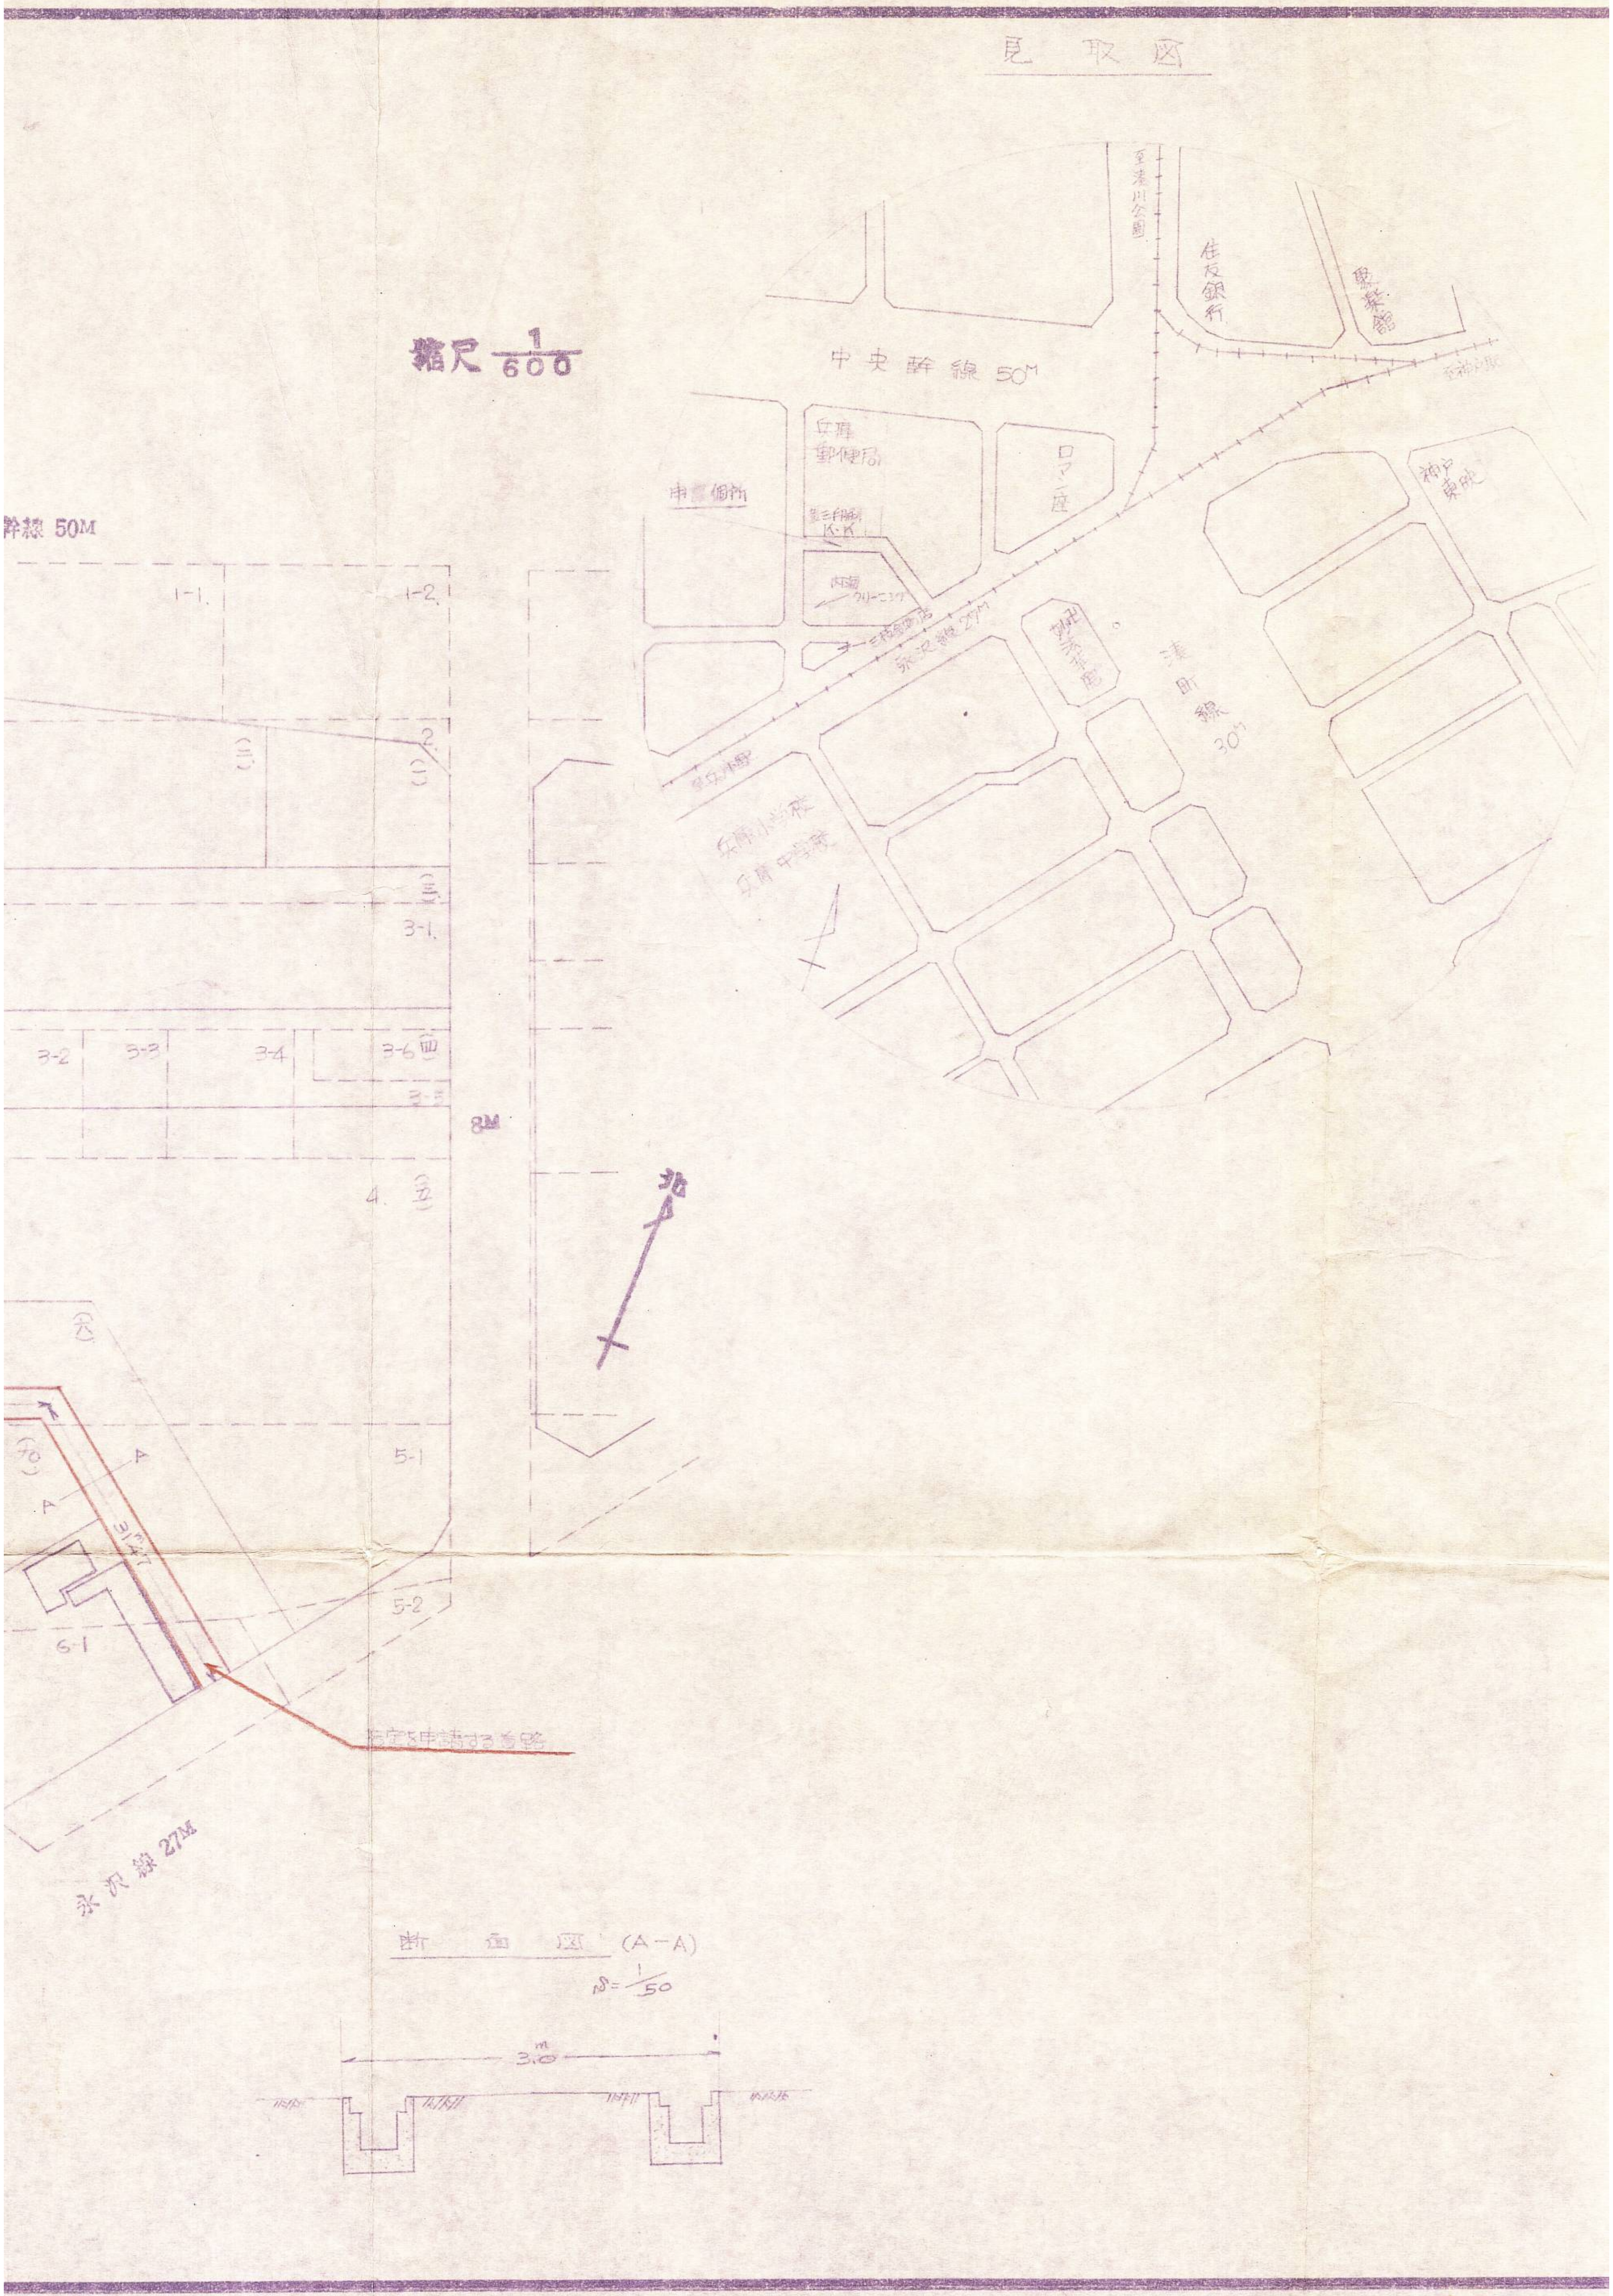
見取図
縮尺 1/600
幹線 50M
1-1
1-2
(一)
2
(二)
(三)
3-1
3-2
3-3
3-4
3-6
(四)
3-5
8M
4
(五)
(六)
(七)
A
A
3.1m
5-1
5-2
6-1
指定を申請する道路
永沢線 27M
北
至湊川公園
住友銀行
聚楽館
中央幹線 50M
至神戸駅
兵庫郵便局
ロマン座
申請個所
至三和銀行 K·K
内海クリーニング
三協金物店
永沢線 27M
勧業銀行
湊町線 30M
神戸東映
至兵庫駅
兵庫小学校
兵庫中学校
断面図 (A−A)
S=1/50
3.0m

兵庫県建築士会（昭和41年8月1,000）

・表示内容は指定申請時のものであり、現況と相違している場合があります。
・本図は指定した水平距離を示すもので、道路中心線及び道路境界線を確定したものではありません。