


[位置指定]H27-001-3

・表示内容は指定申請時のものであり、現況と相違している場合があります。
 ・実際の幅員、延長が指定と異なる場合、復元等が必要となりますので、窓口でご相談下さい。
 ・指定区域の一部が廃止済の場合がありますので、ご注意ください。

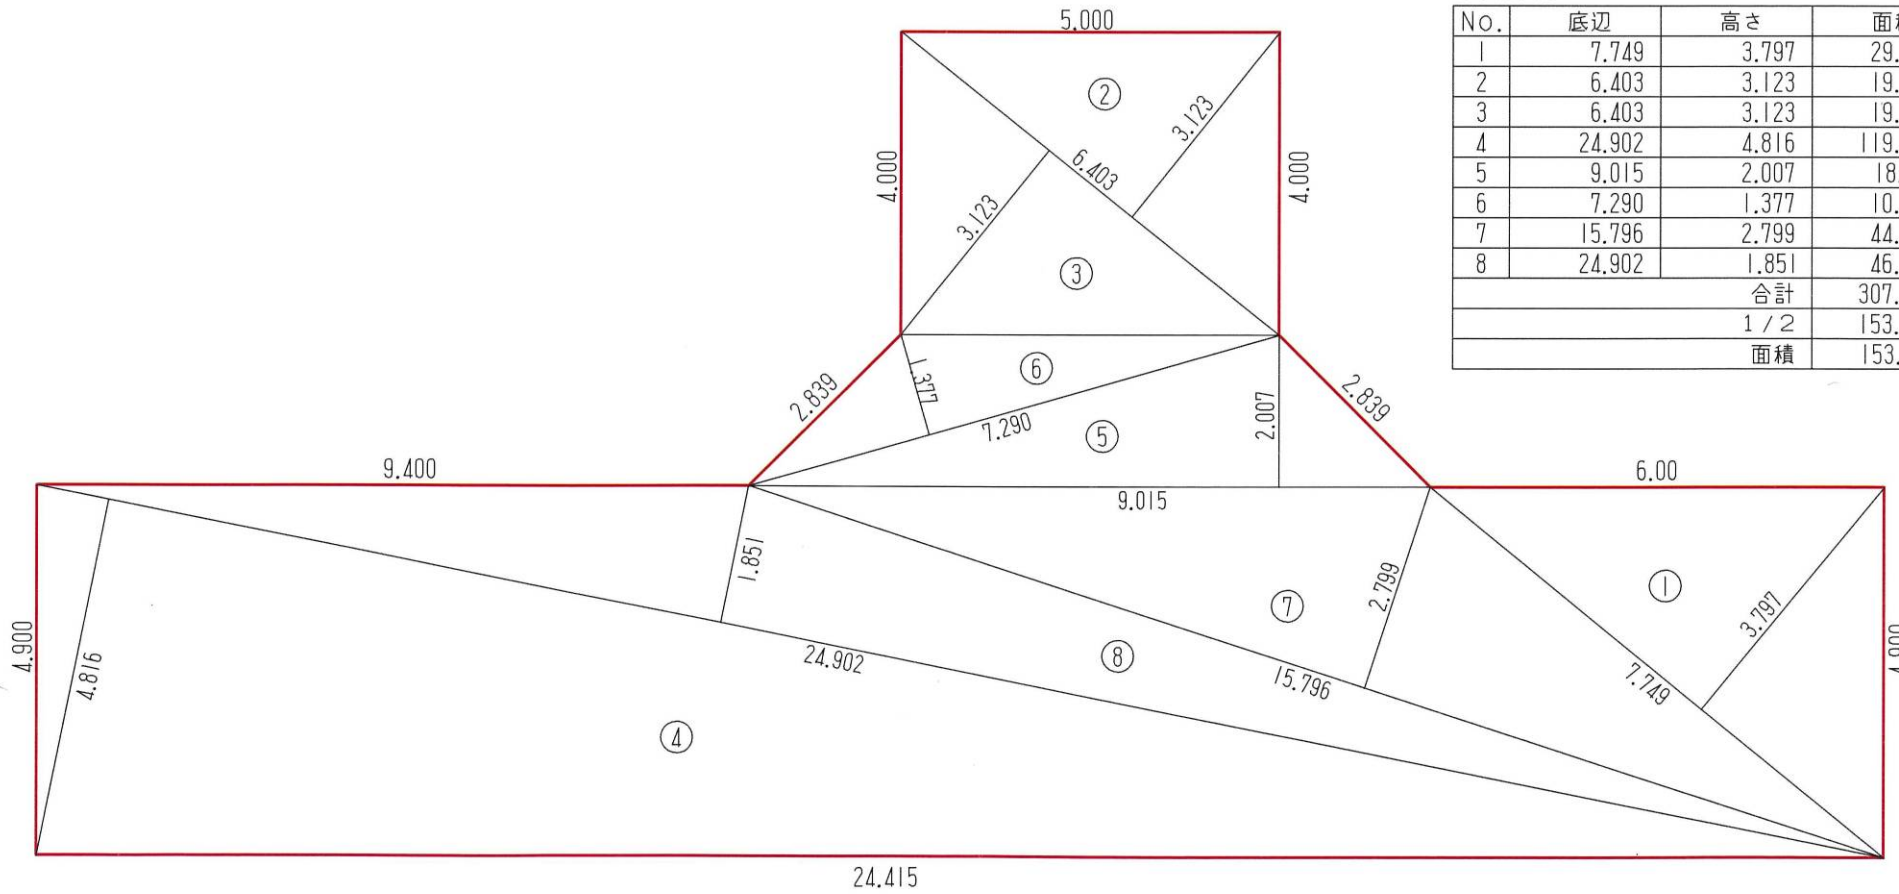

[求積表]

No.	底辺	高さ	面積
1	7.749	3.797	29.4229
2	6.403	3.123	19.9965
3	6.403	3.123	19.9965
4	24.902	4.816	119.9280
5	9.015	2.007	18.0931
6	7.290	1.377	10.0383
7	15.796	2.799	44.2130
8	24.902	1.851	46.0936
合計			307.7819
1 / 2			153.8909
面積			153.89

・表示内容は指定申請時のものであり、現況と相違している場合があります。
 ・実際の幅員、延長が指定と異なる場合、復元等が必要となりますので、窓口でご相談下さい。
 ・指定区域の一部が廃止済の場合がありますので、ご注意ください。