


[位置指定]H22-005-2(2/2)

・表示内容は指定申請時のものであり、現況と相違している場合があります。
 ・実際の幅員、延長が指定と異なる場合、復元等が必要となりますので、
 窓口でご相談下さい。
 ・指定区域の一部が廃止済の場合がありますので、ご注意ください。

位置図 S=1:2500




土地所在地 (字限図)

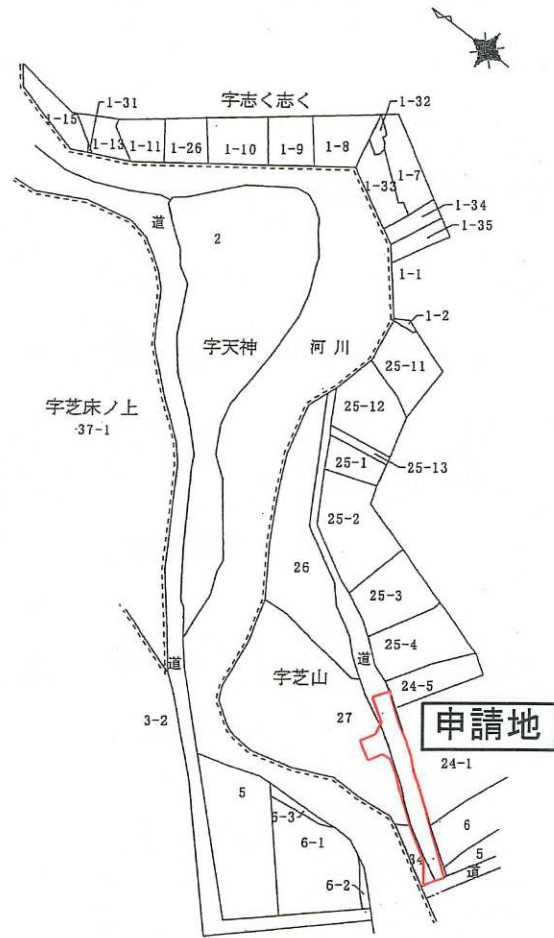


平成22年1月27日
 神戸地方方法務局北出張所にて公図を転写し合成。
 有限会社 ディ・アベックス

道路計画平面図 S=1:200

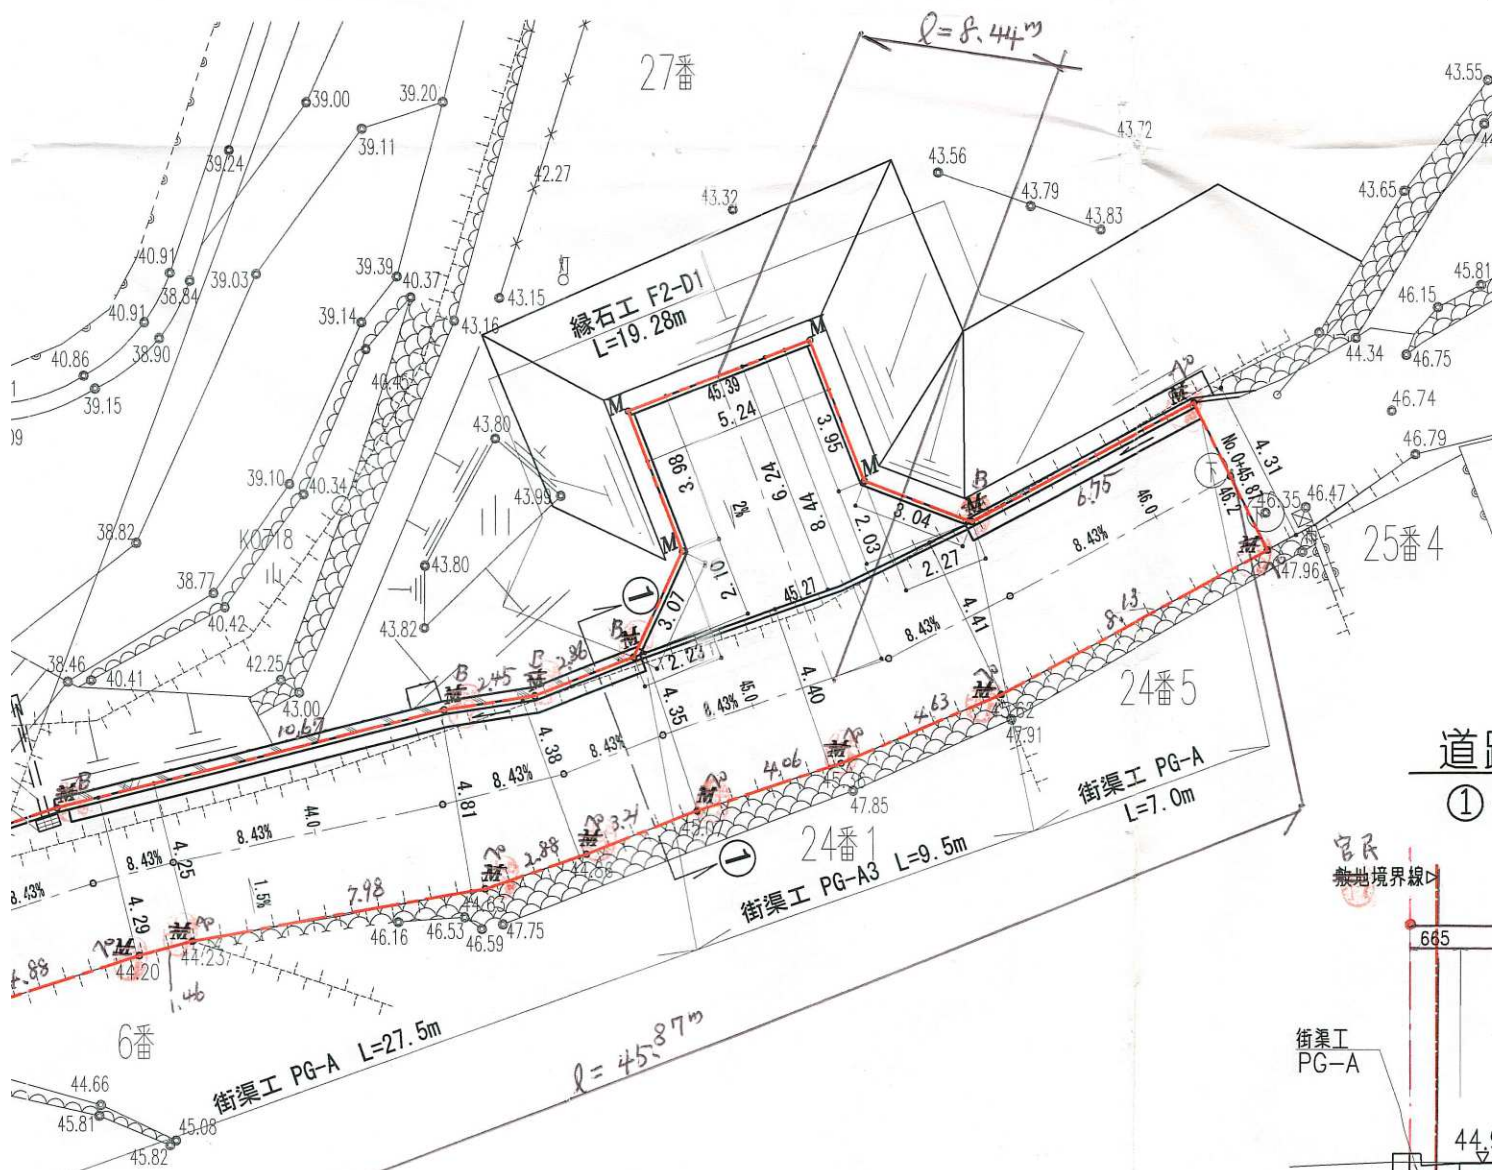

道路横断面図 S=1:100

①-①断面図

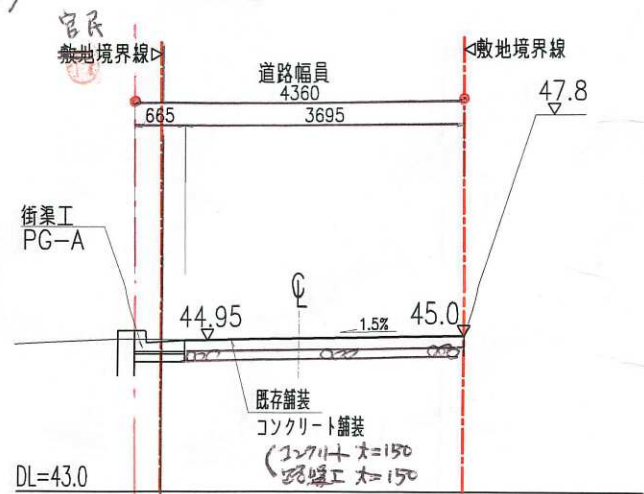

境界標の種類	
M	プレート
B	鉄
▽	▽2キ

・表示内容は指定申請時のものであり、現況と相違している場合があります。
 ・実際の幅員、延長が指定と異なる場合、復元等が必要となりますので、
 窓口でご相談下さい。
 ・指定区域の一部が廃止済の場合がありますので、ご注意ください。