
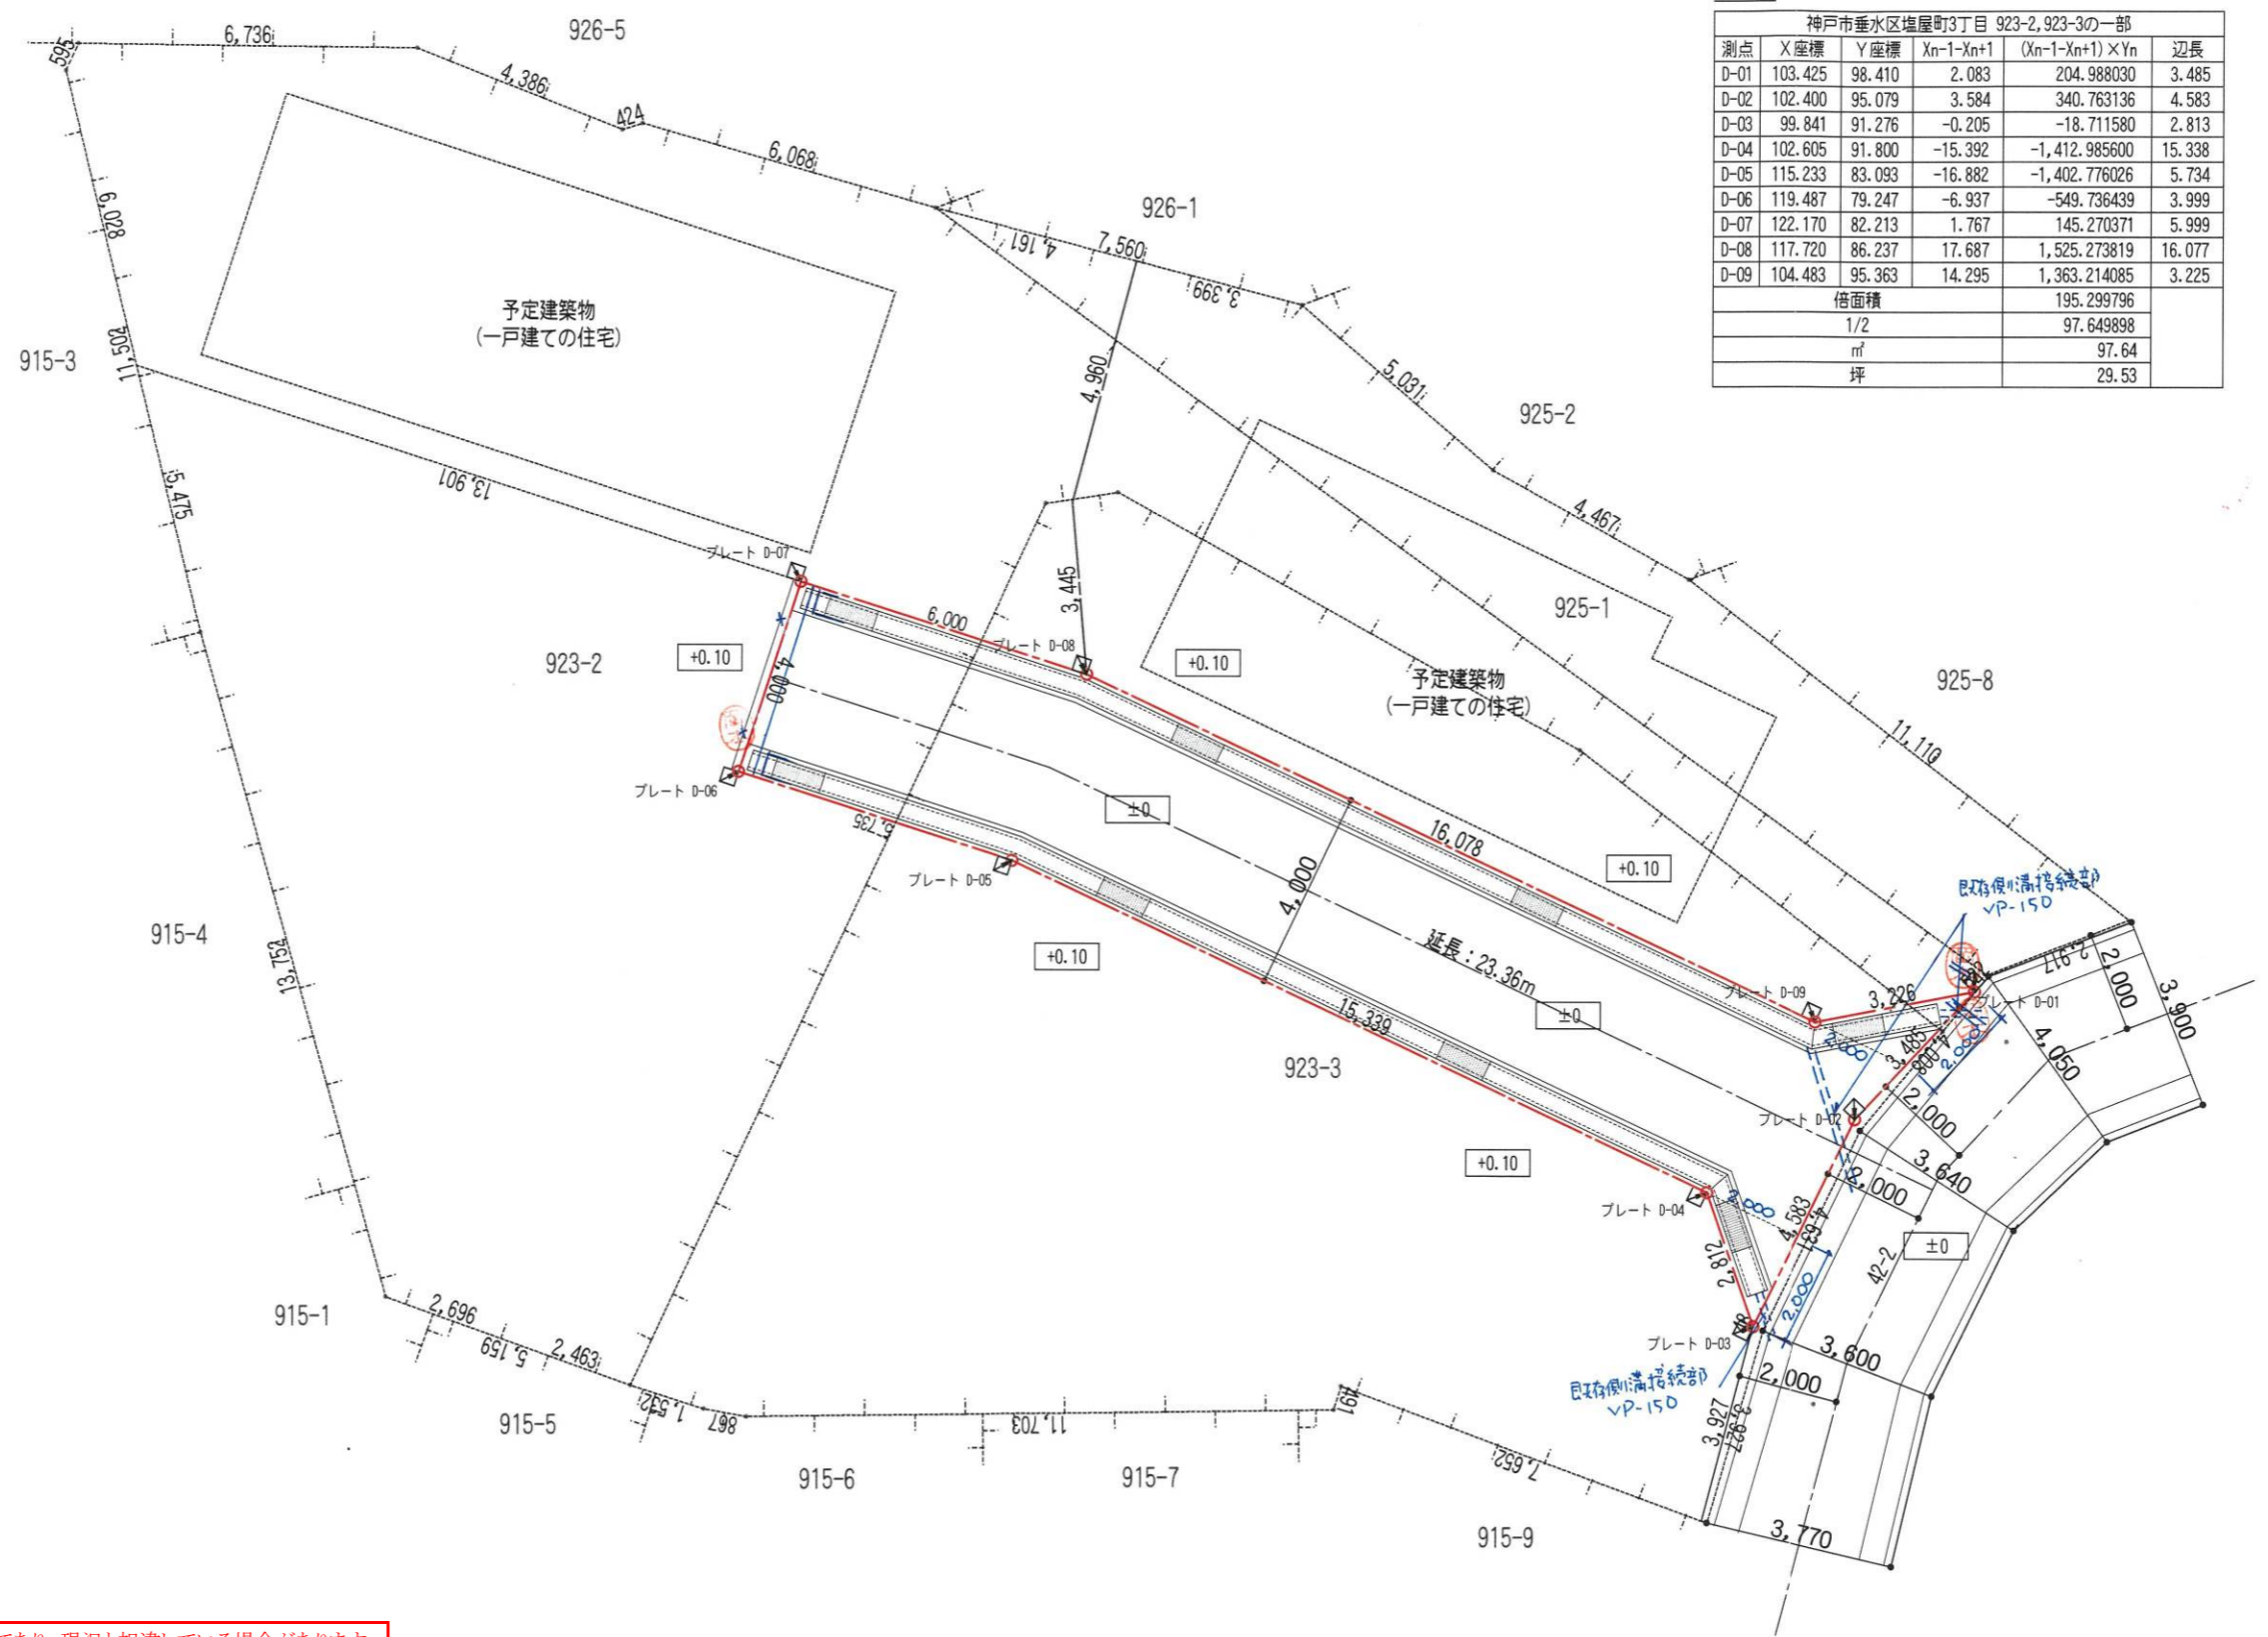


[位置指定]H20-034-3

・表示内容は指定申請時のものであり、現況と相違している場合があります。  
 ・実際の幅員、延長が指定と異なる場合、復元等が必要となりますので、窓口でご相談下さい。  
 ・指定区域の一部が廃止済の場合がありますので、ご注意ください。

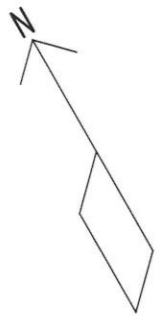

求積表

神戸市垂水区塩屋町3丁目 923-2, 923-3の一部					
測点	X座標	Y座標	X <sub>n-1</sub> -X <sub>n+1</sub>	(X <sub>n-1</sub> -X <sub>n+1</sub> )×Y <sub>n</sub>	辺長
D-01	103.425	98.410	2.083	204.988030	3.485
D-02	102.400	95.079	3.584	340.763136	4.583
D-03	99.841	91.276	-0.205	-18.711580	2.813
D-04	102.605	91.800	-15.392	-1,412.985600	15.338
D-05	115.233	83.093	-16.882	-1,402.776026	5.734
D-06	119.487	79.247	-6.937	-549.736439	3.999
D-07	122.170	82.213	1.767	145.270371	5.999
D-08	117.720	86.237	17.687	1,525.273819	16.077
D-09	104.483	95.363	14.295	1,363.214085	3.225
倍面積			195.299796		
1/2			97.649898		
㎡			97.64		
坪			29.53		

・表示内容は指定申請時のものであり、現況と相違している場合があります。  
 ・実際の幅員、延長が指定と異なる場合、復元等が必要となりますので、窓口でご相談下さい。  
 ・指定区域の一部が廃止済の場合がありますので、ご注意ください。

道路図 (平面図) 1:150