


残置物概要図 (1)

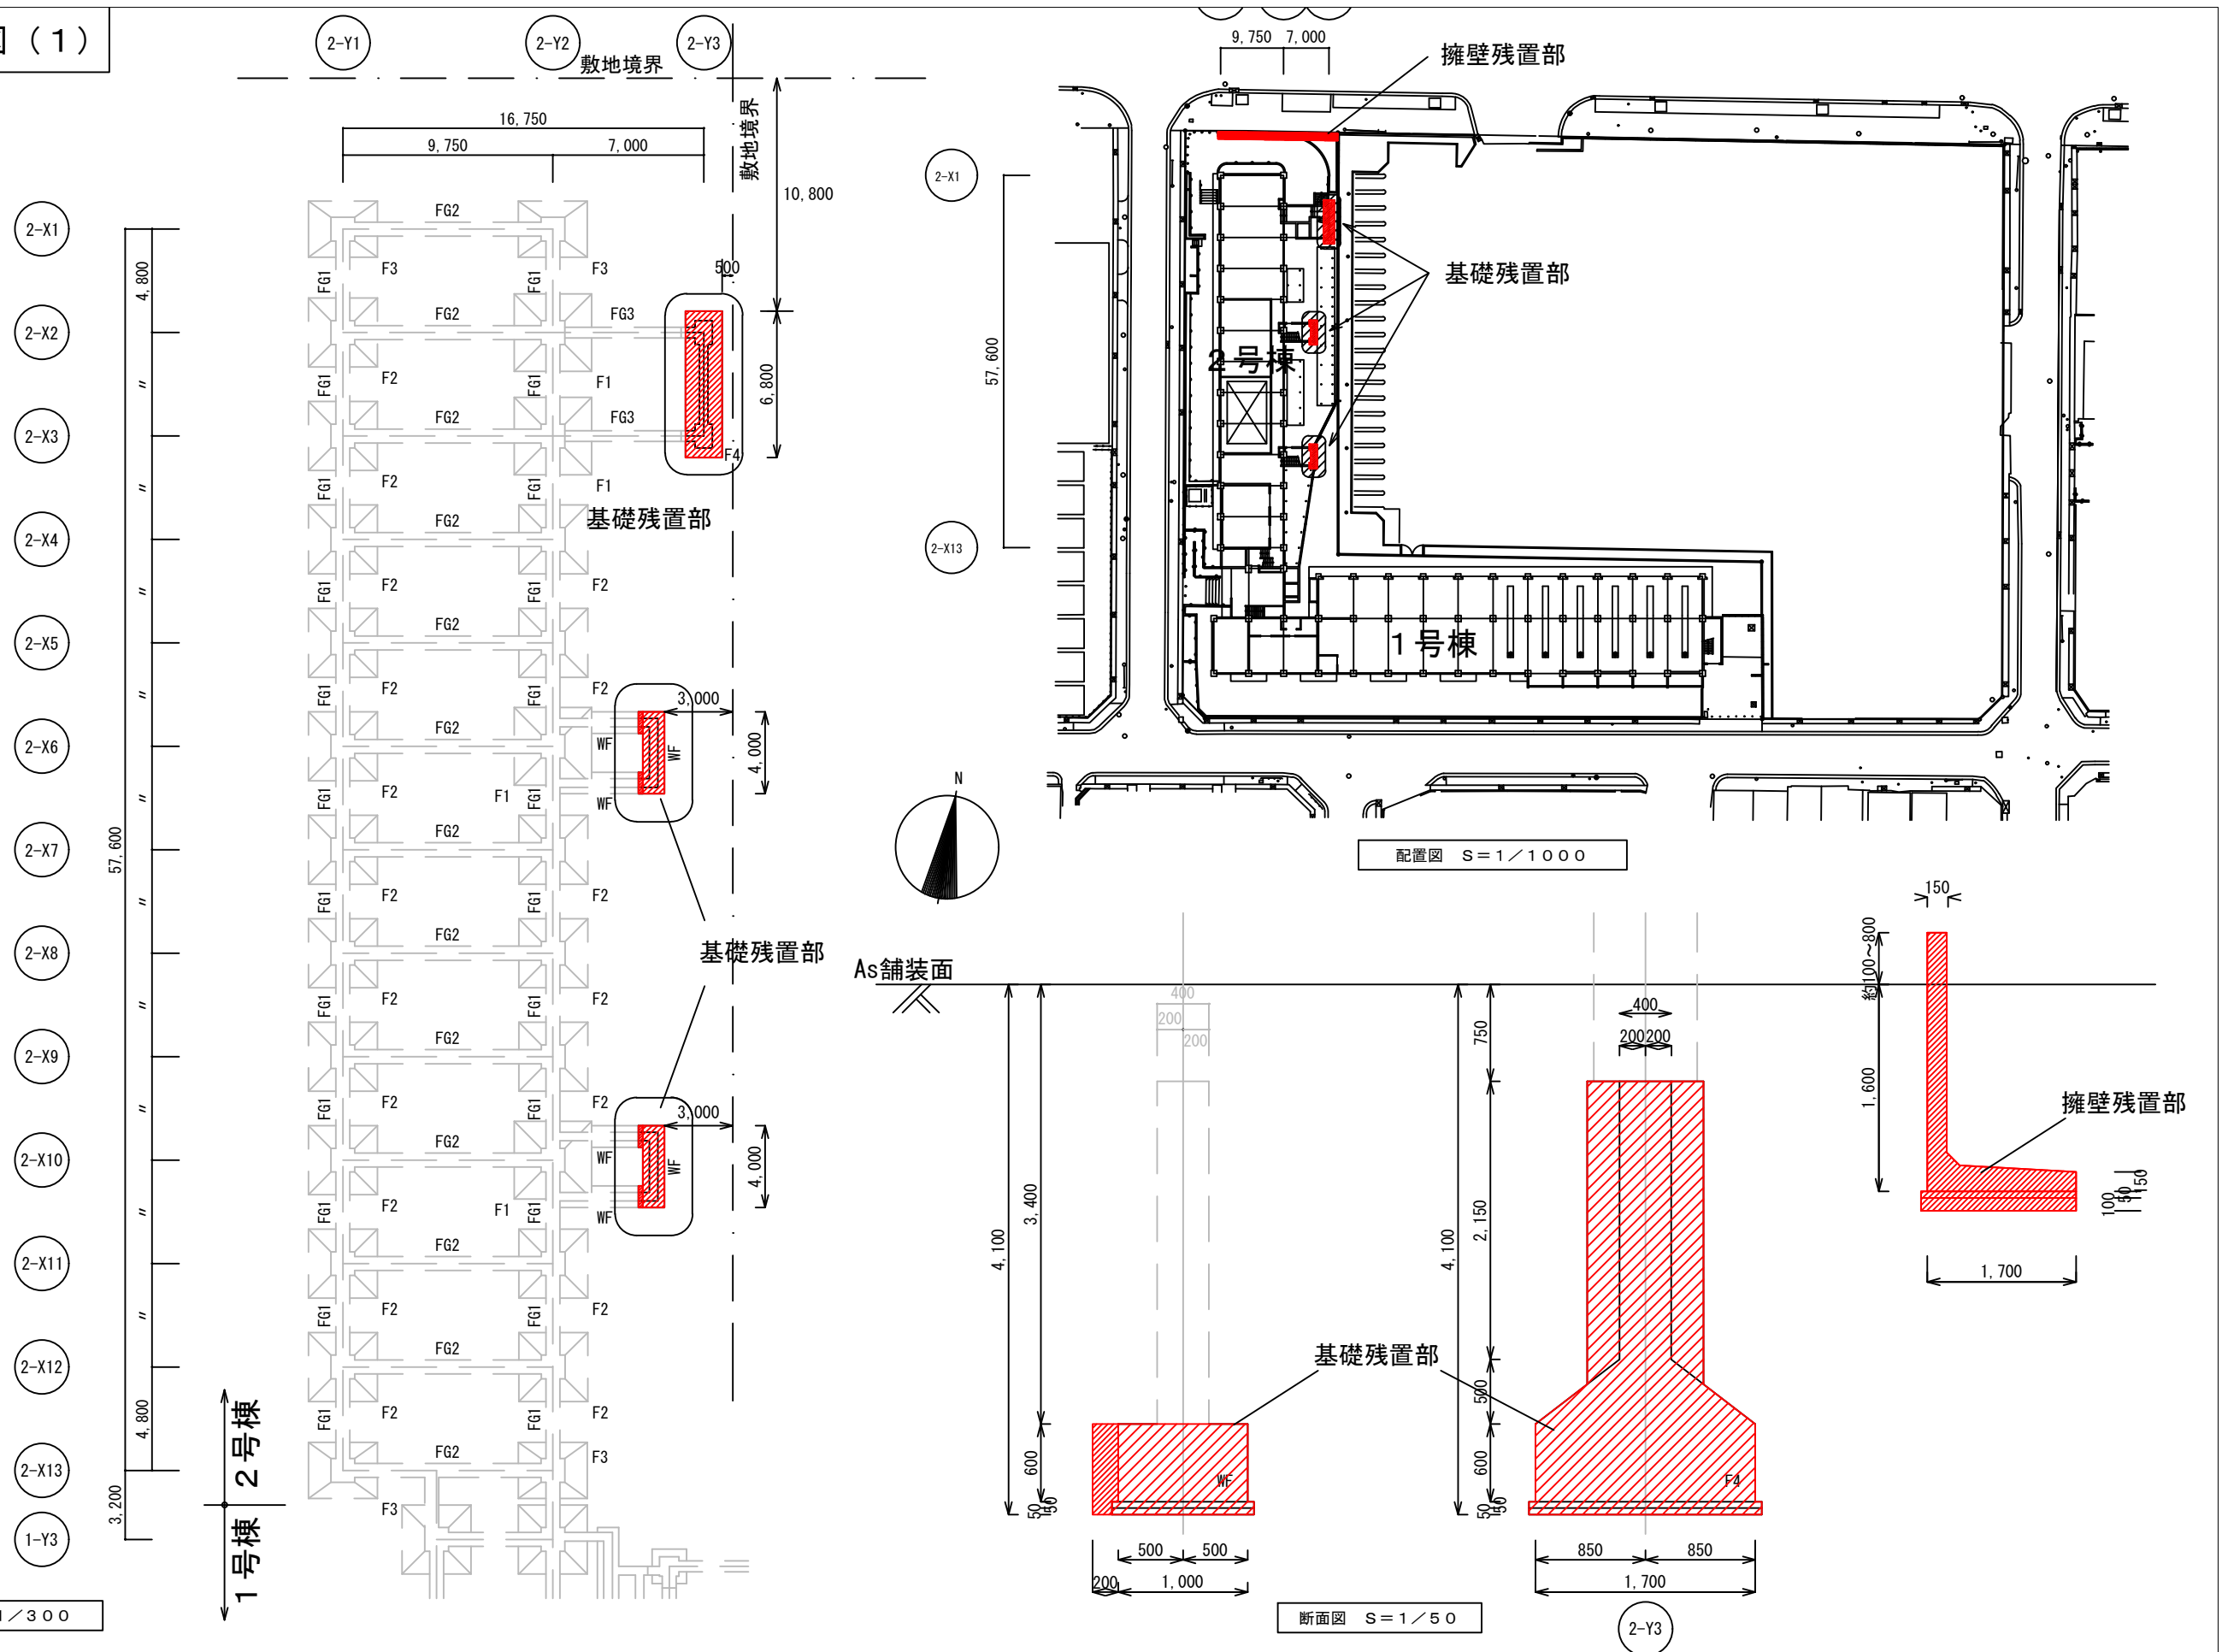


基礎伏せ図 S=1/300

断面図 S=1/50


2-Y3

年月日	内容	印			工事名称	年月日	御承認	検図	設計	製図	図面No.
					図面名称 残置物概要図 (1)	版番 第 版					
					縮尺 図示						

# 残置物概要図 (2)

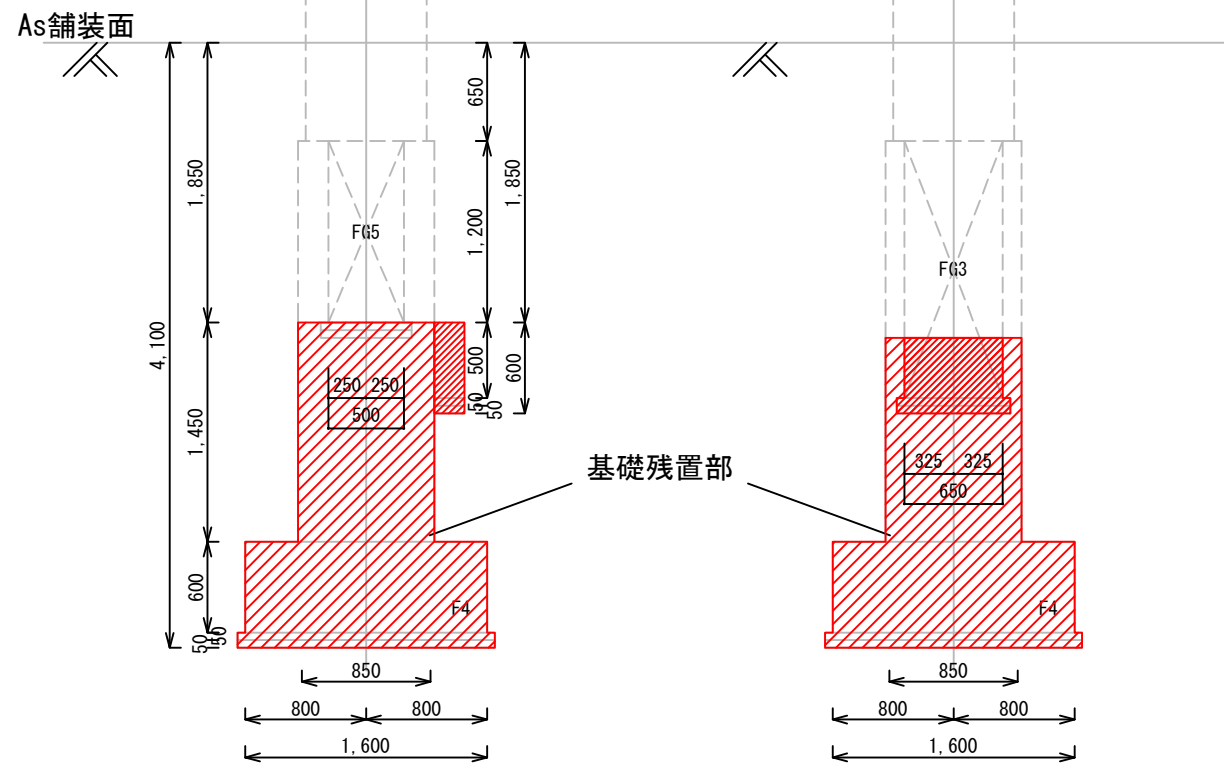


断面図 S=1/50

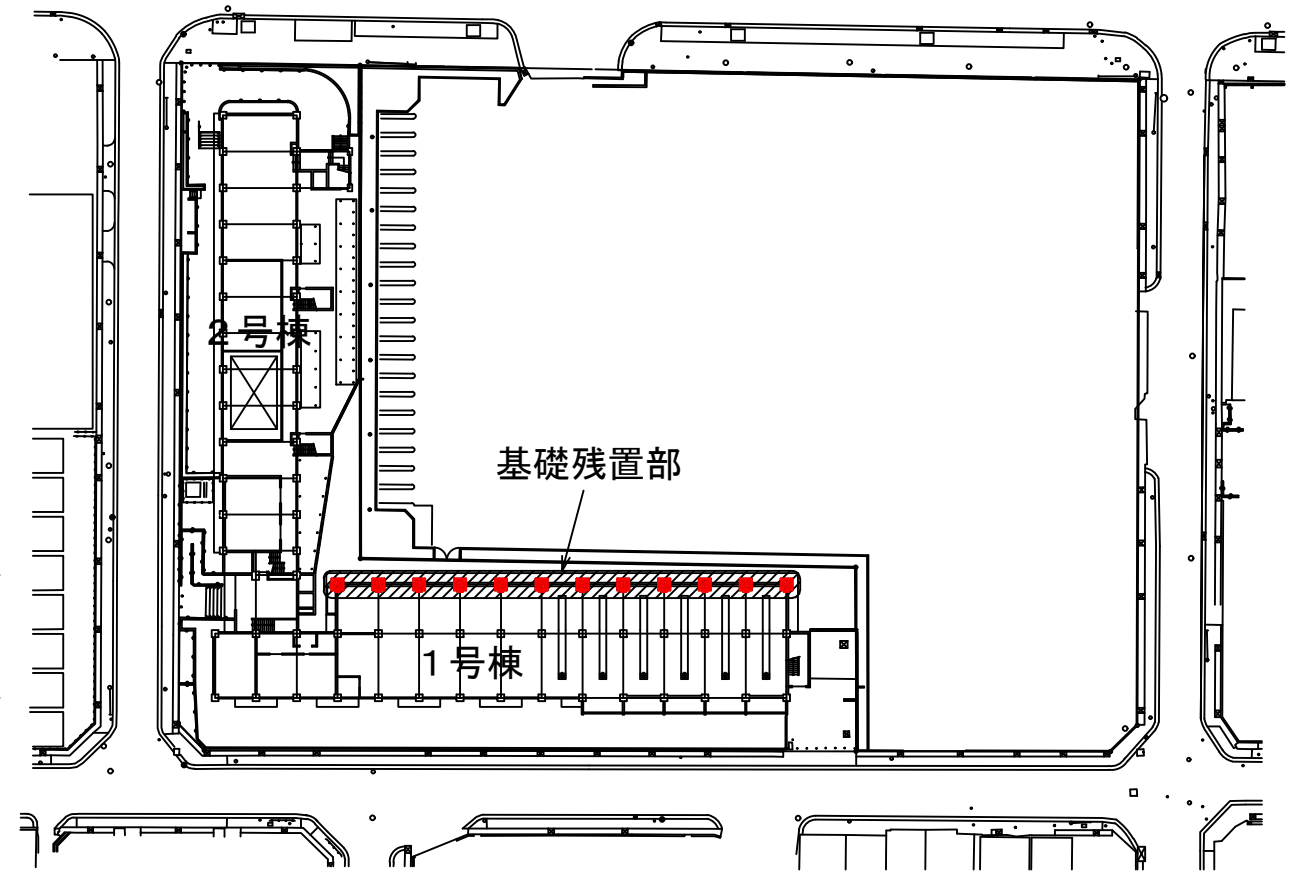

配置図 S=1/1000

1号棟  
2号棟

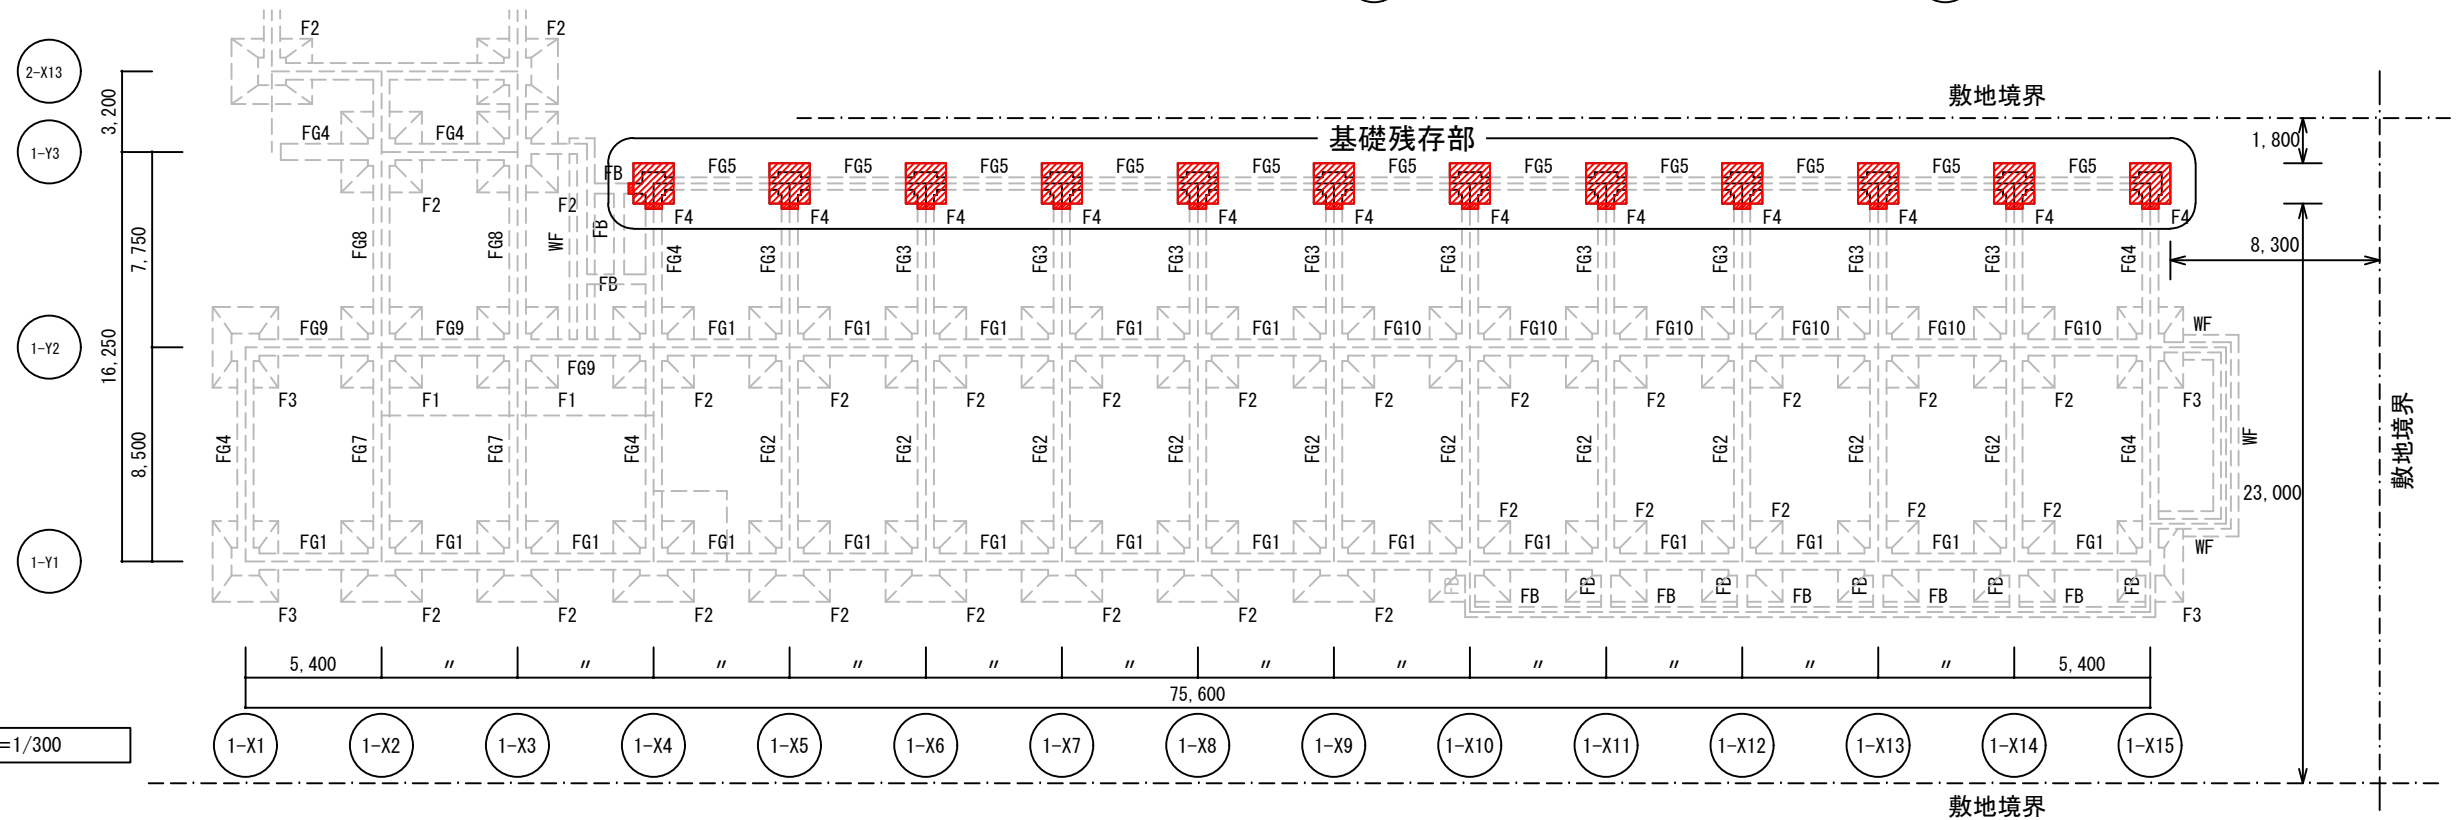

基礎伏図 S=1/300

年月日	内容	印			工事名称	年月日	御承認	検閲	設計	製図	図面No.
					図面名称 残置物概要図 (2)	版数 第 版					
					縮尺 図示						