


神戸駅南駐車場


地下1階

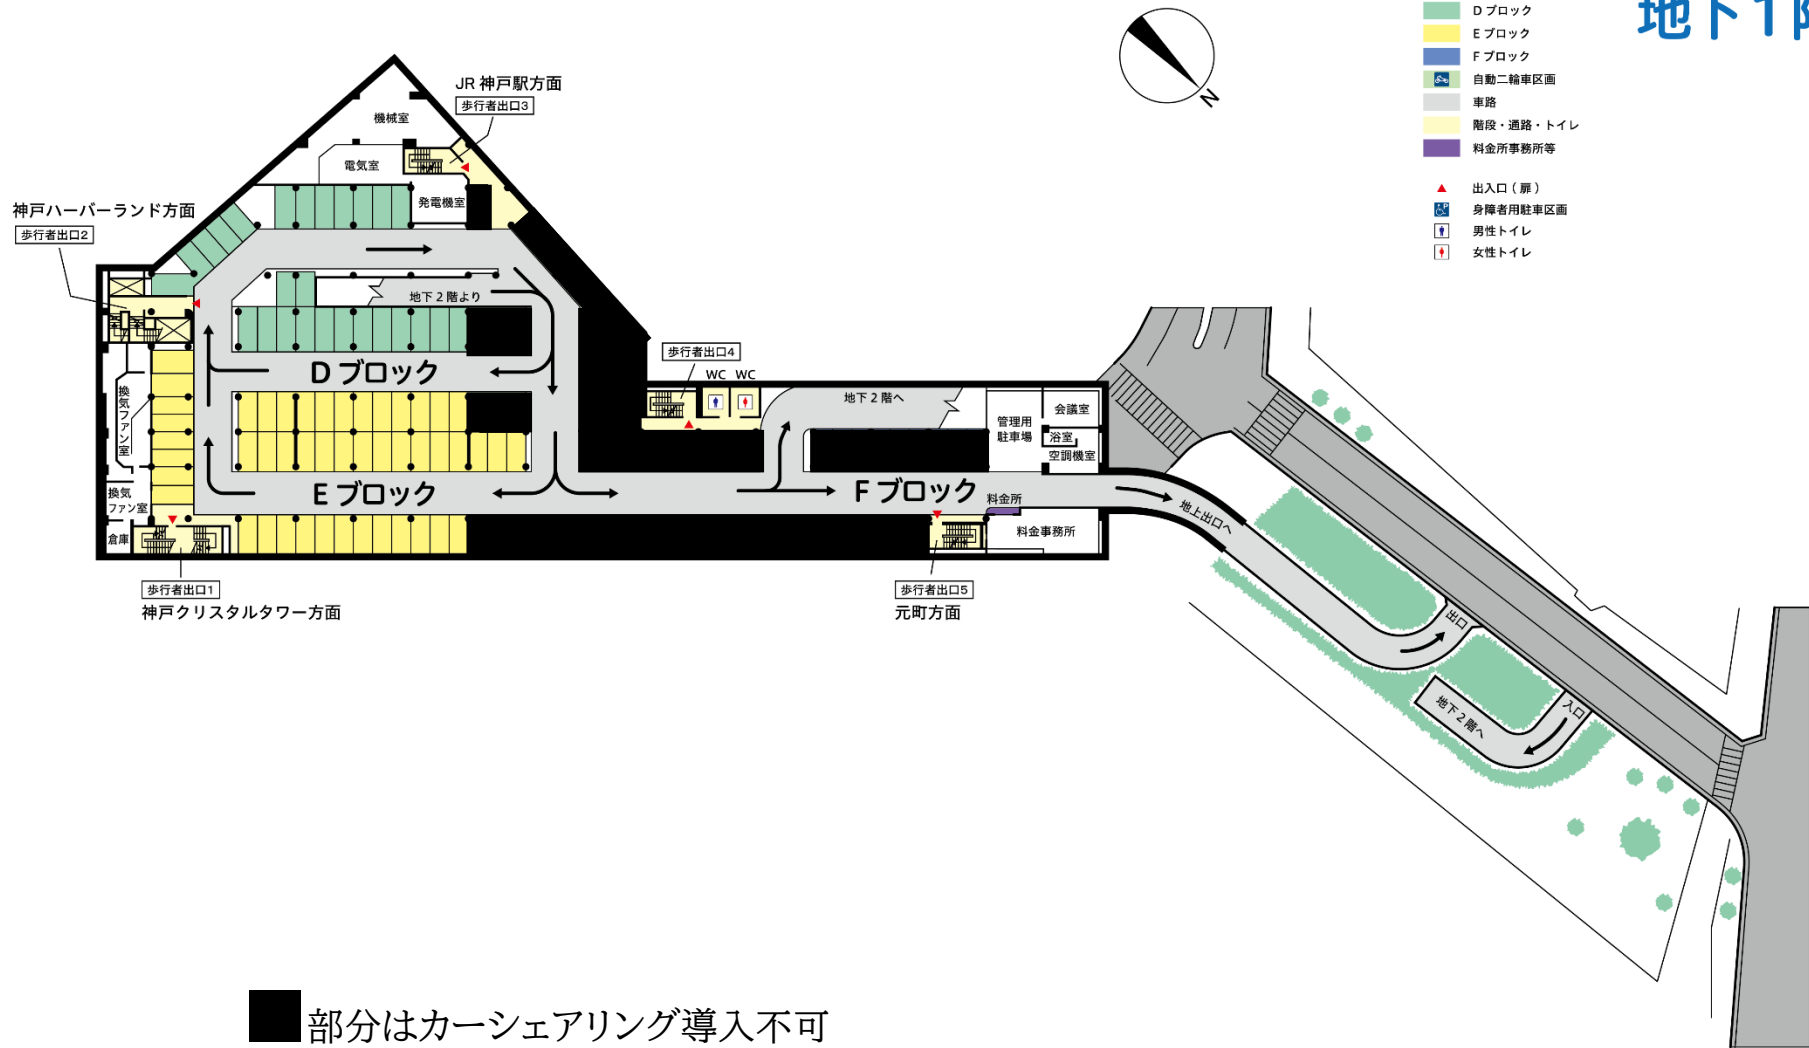

■ 部分はカーシェアリング導入不可

神戸駅南駐車場

地下2階

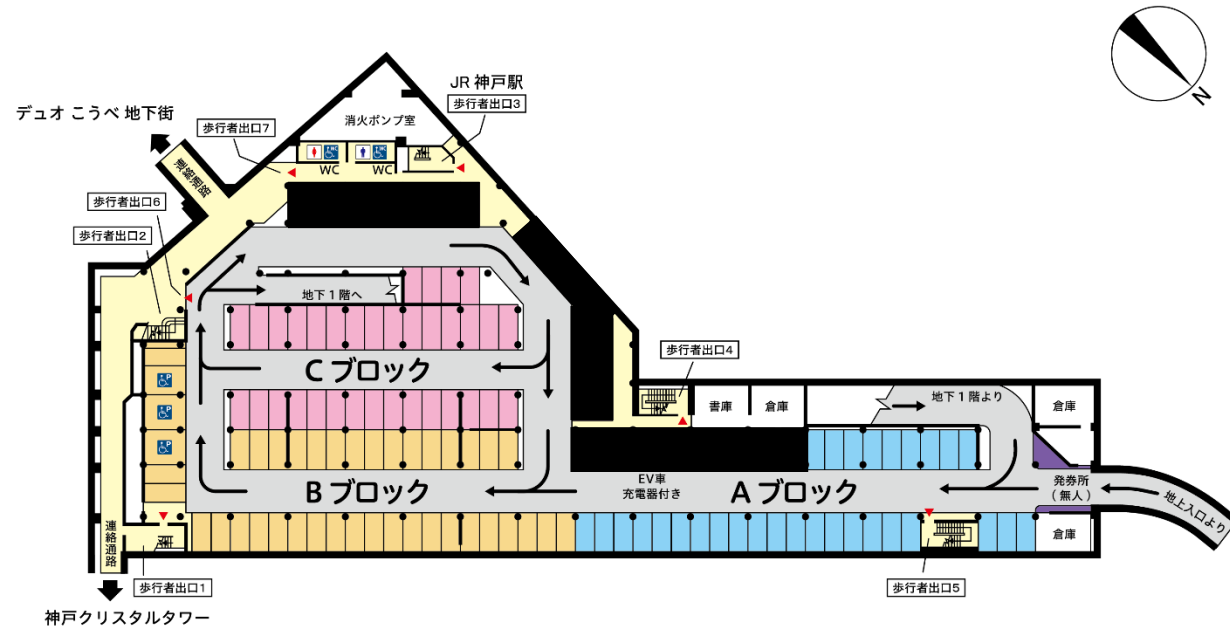

- A ブロック
 - B ブロック
 - C ブロック
 - 自動二輪車区画
 - 車路
 - 階段・通路・トイレ
 - 料金所事務所等
-
- ▲ 出入口 (扉)
 - EV車充電器付き
 - ♿ 身障者用駐車区画
 - ♿ 身障者用トイレ
 - ♂ 男性トイレ
 - ♀ 女性トイレ

■ 部分はカーシェアリング導入不可