


図面1 広域見取図

SCALE=1:25,000





- 凡例
- 用途地域境界
 - 計画地
 - 住居
 - 店舗・事業所
 - バス停

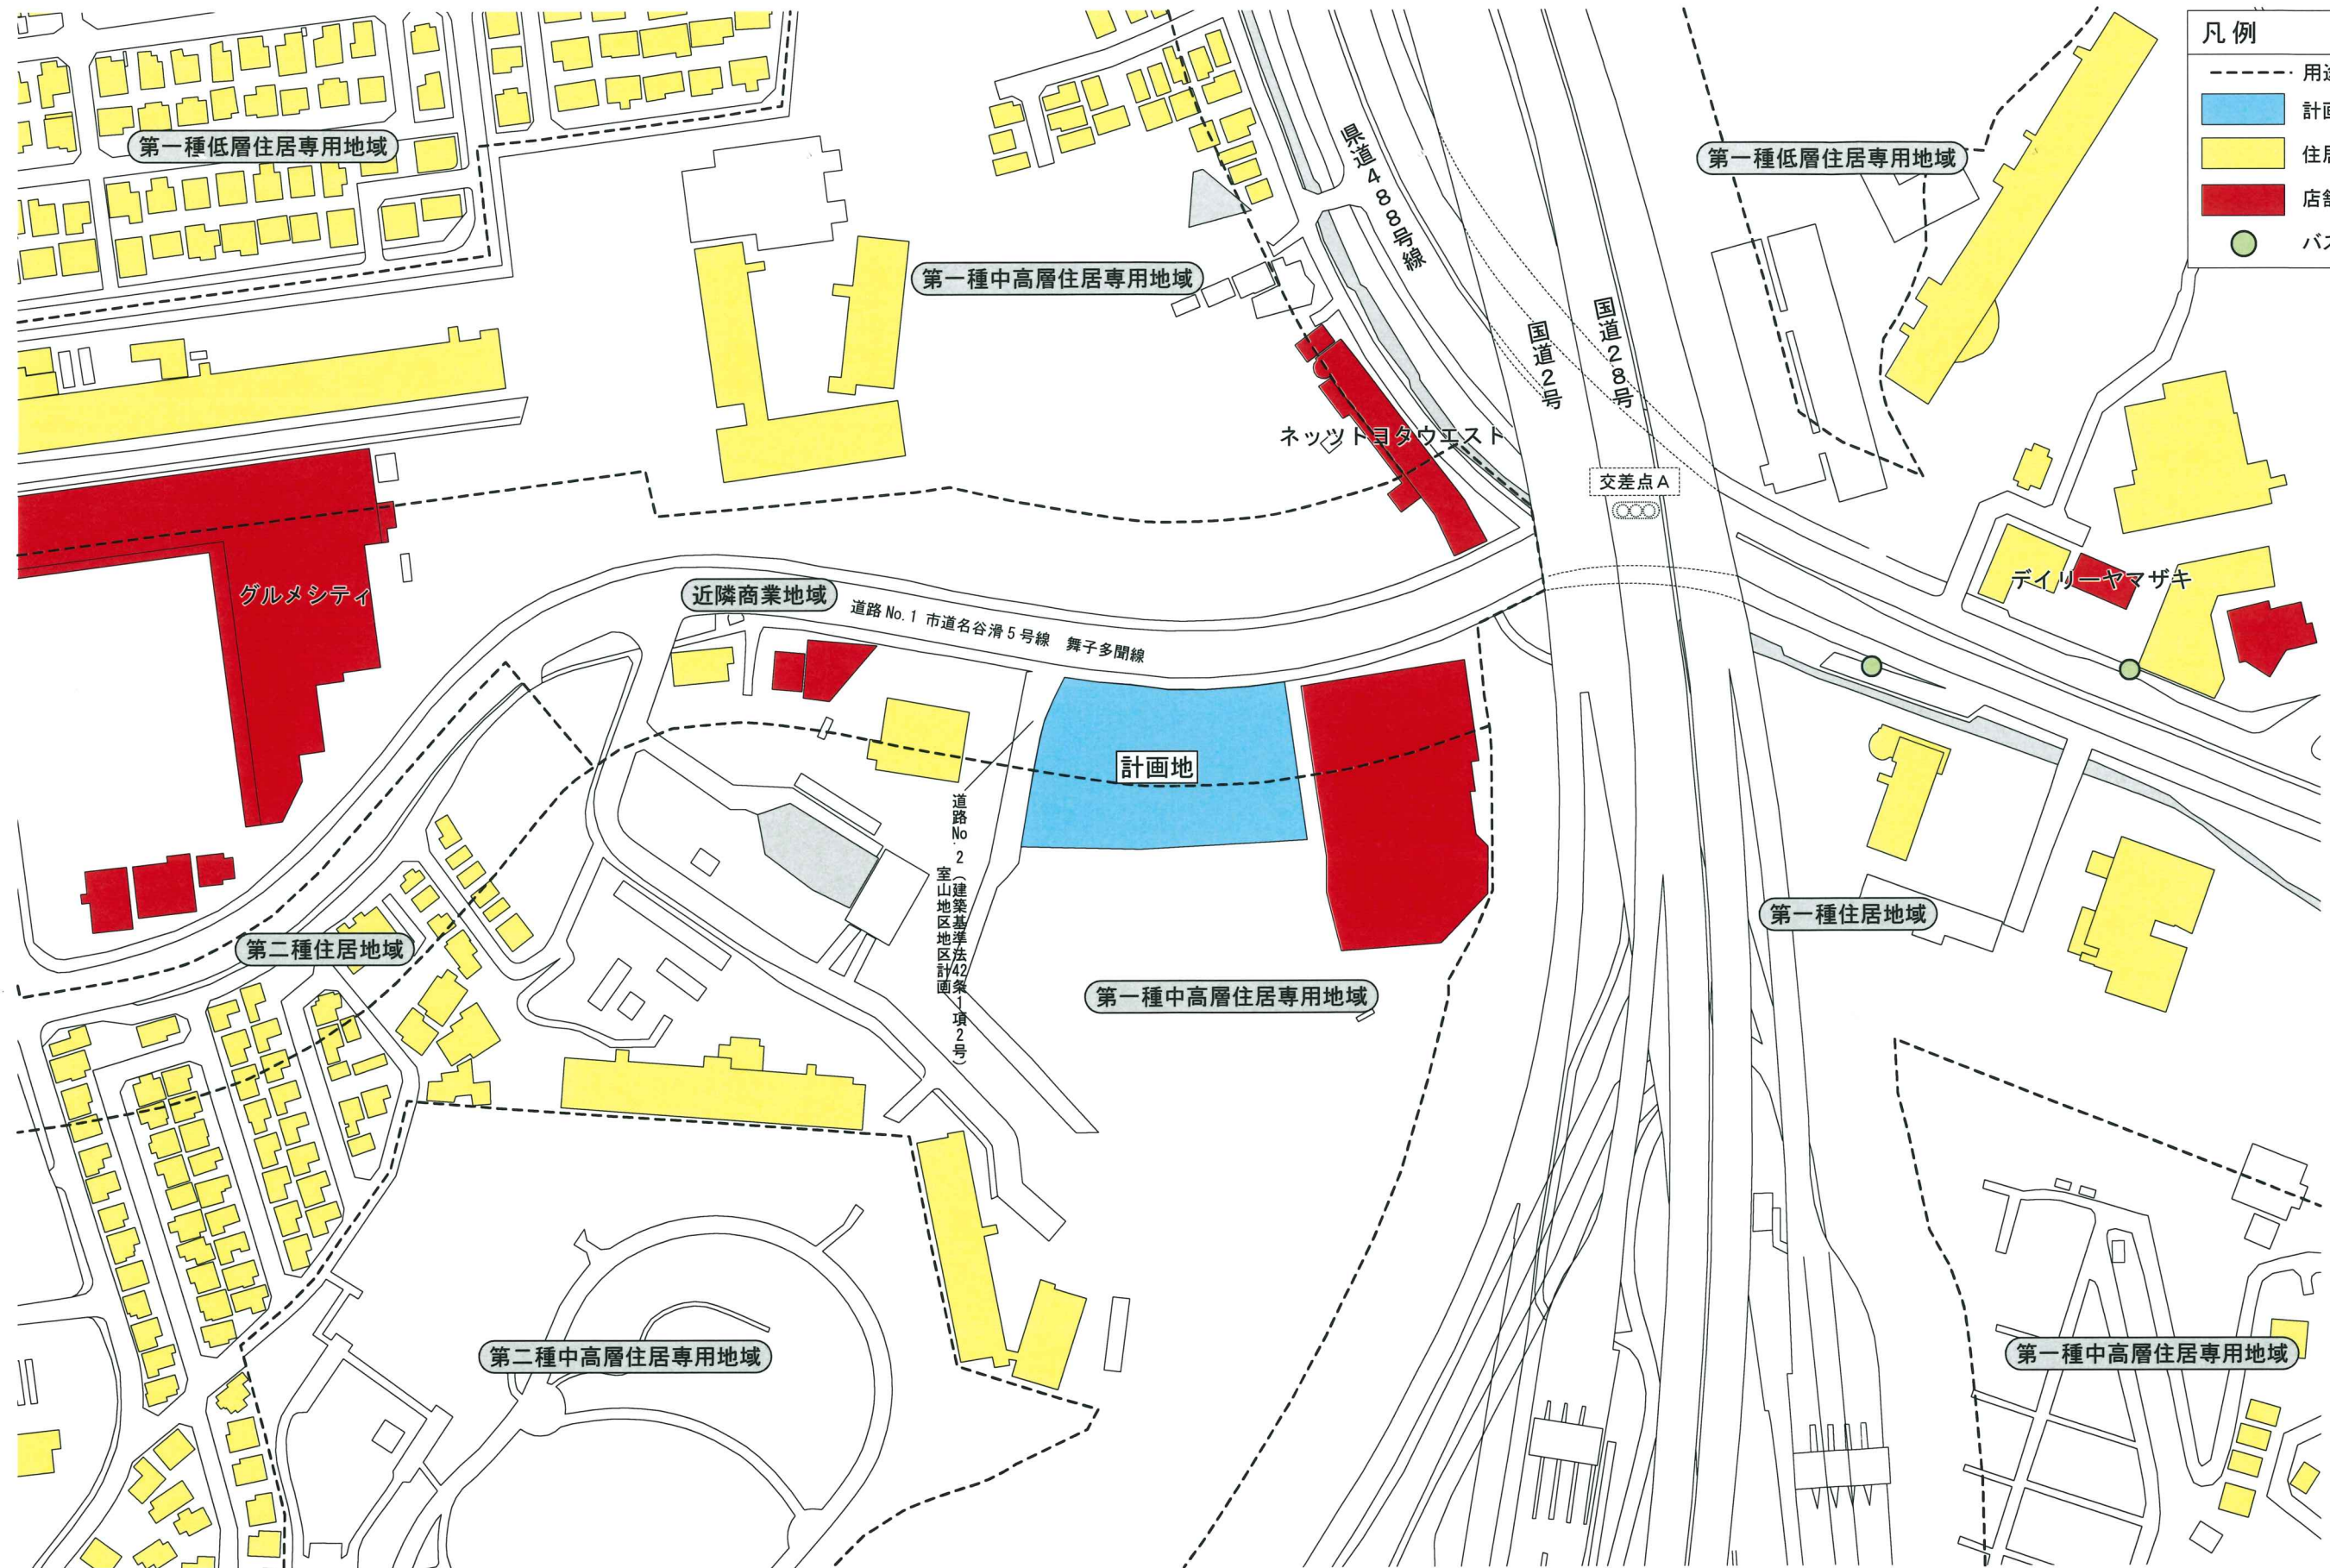


図面3 建物配置図及び1階平面図

SCALE=1:400





- 凡例
- 物販店舗
 - 廃棄物保管施設
①: 2.0×2.0×1.5=6.0㎡
 - 駐輪場
 - 倉庫等
 - 自動二輪
 - 緑地
 - 敷地境界線
 - 来店経路
 - ← 退店経路
 - 人: 交通誘導員 (開店時・繁忙時適宜)

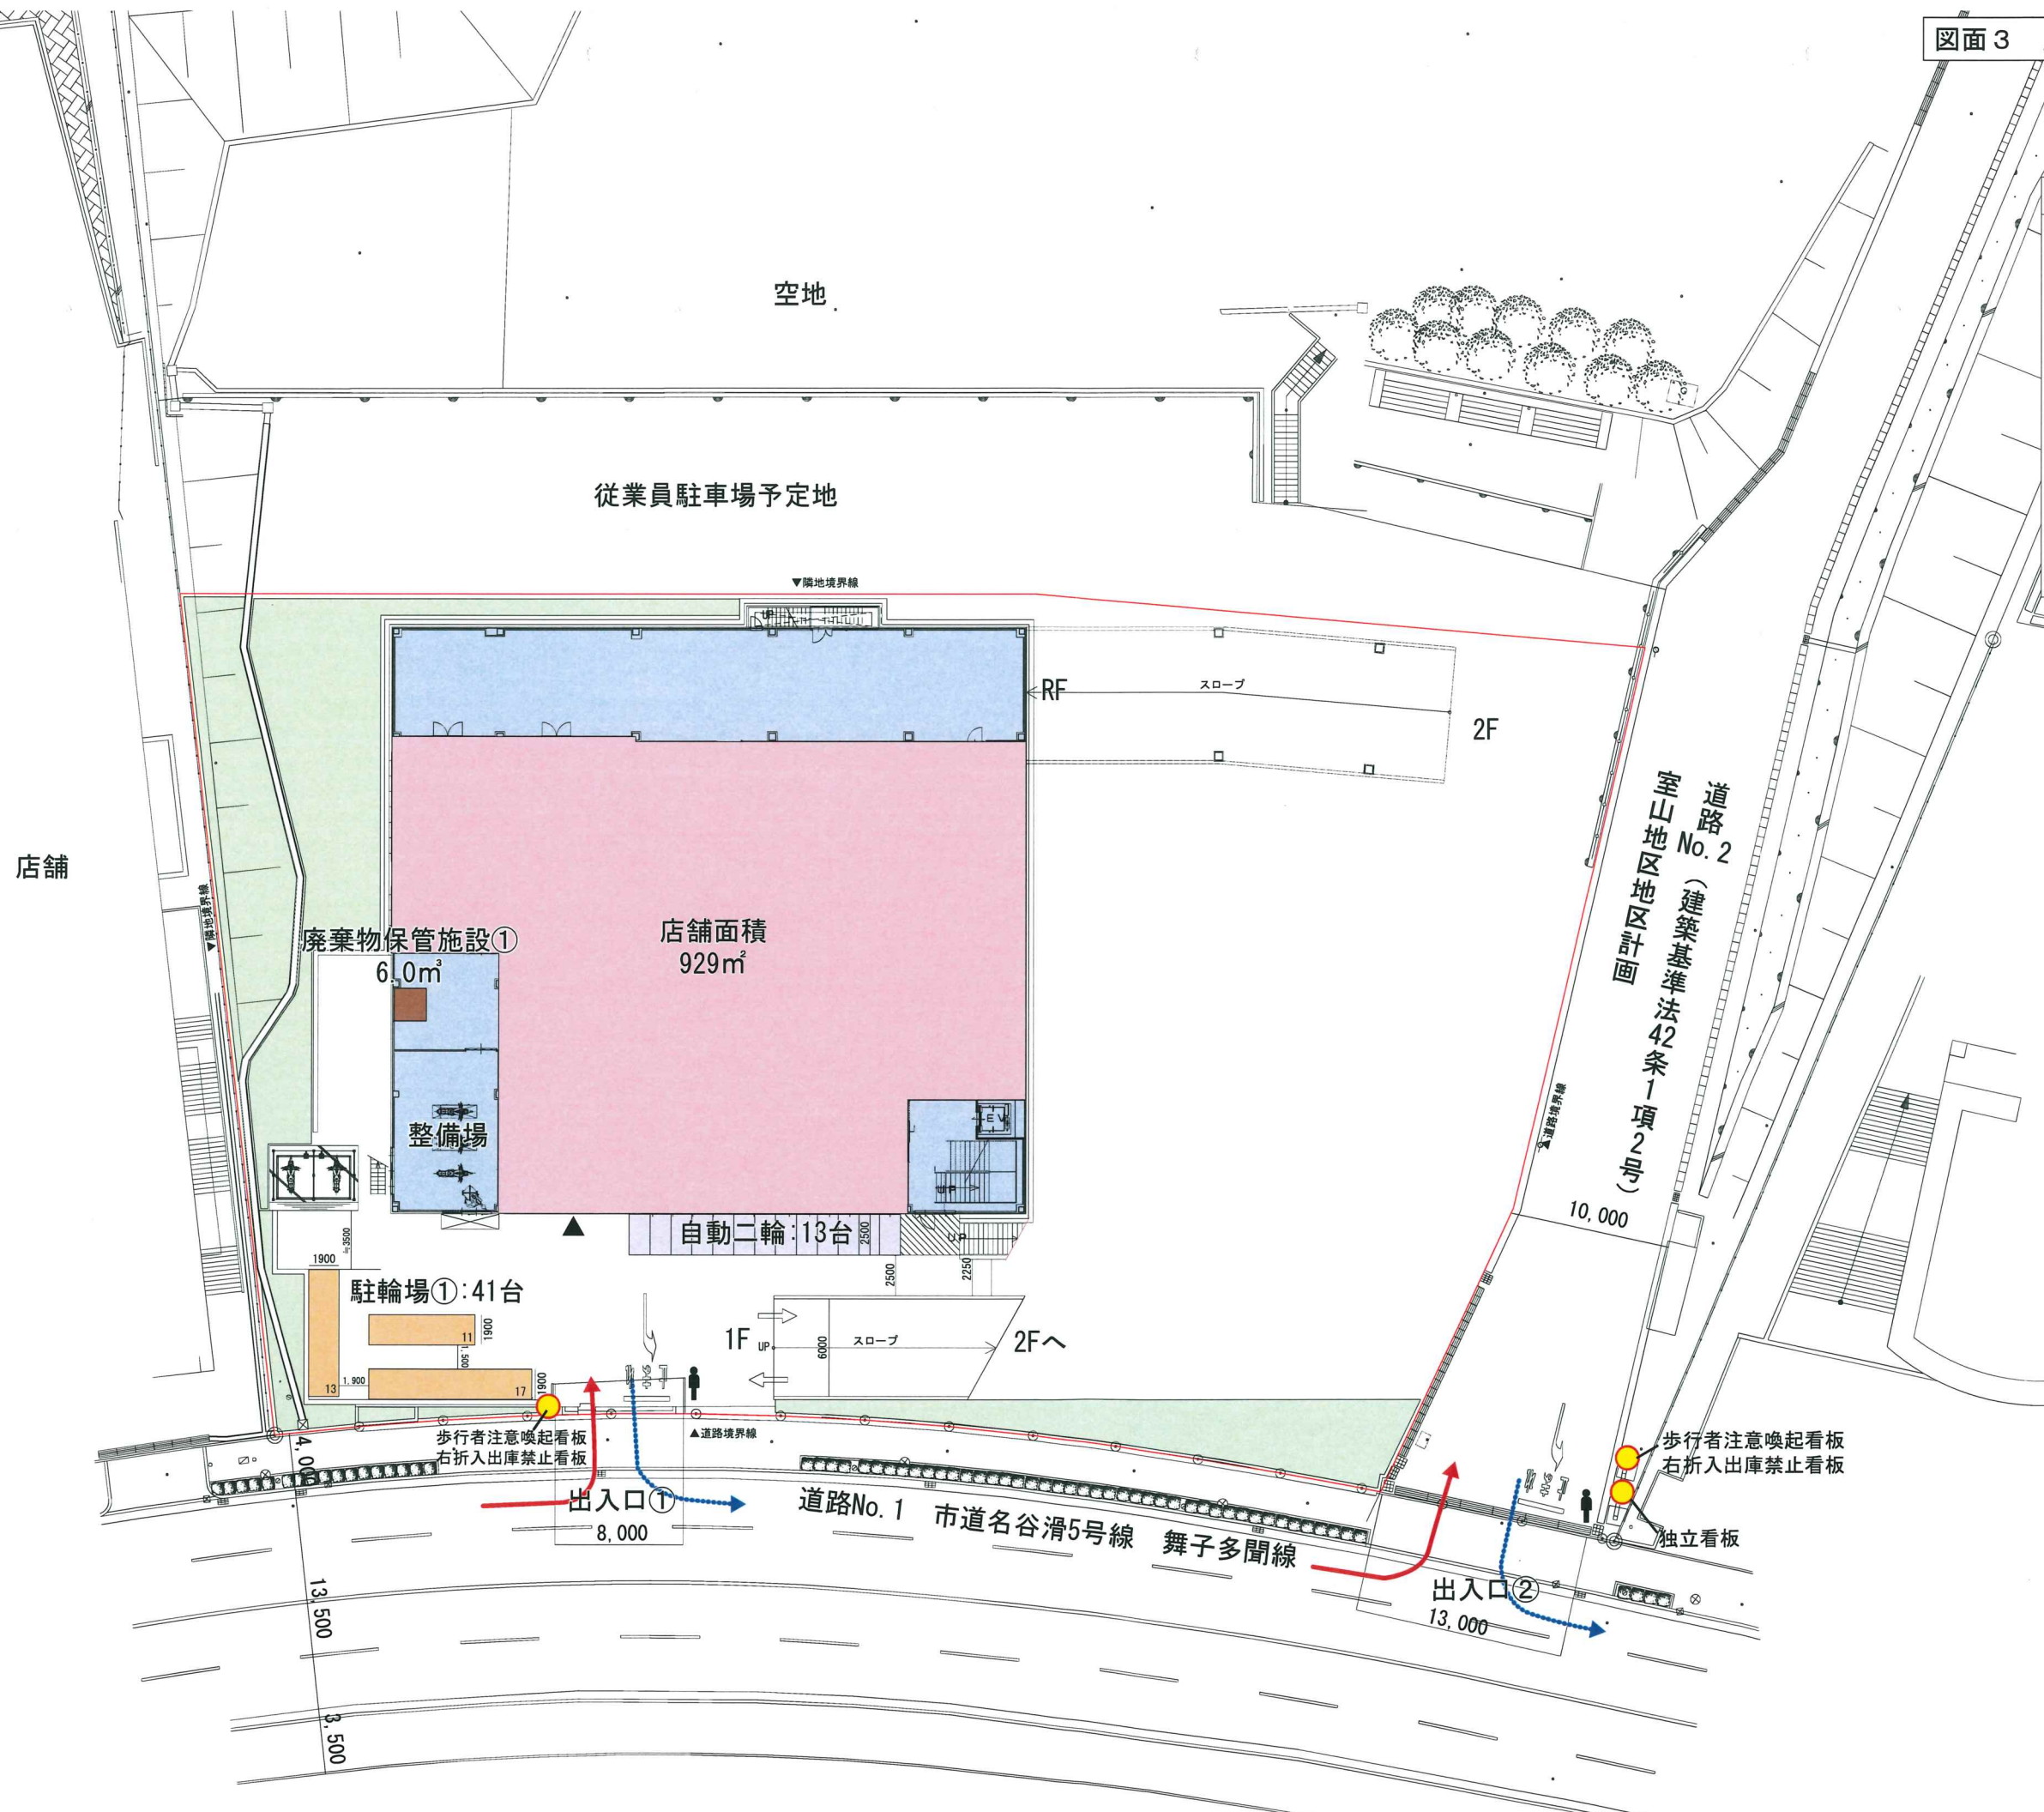



- 凡例
- 物販店舗
 - 廃棄物保管施設
②: 2.0×2.0×1.5=6.0㎡
 - 荷さばき施設
10.0×6.0=60.0㎡
 - 駐輪場
 - 緑地
 - 倉庫等
 - 敷地境界線
 - - - 歩行者動線
 - 来店経路
 - ← 退店経路

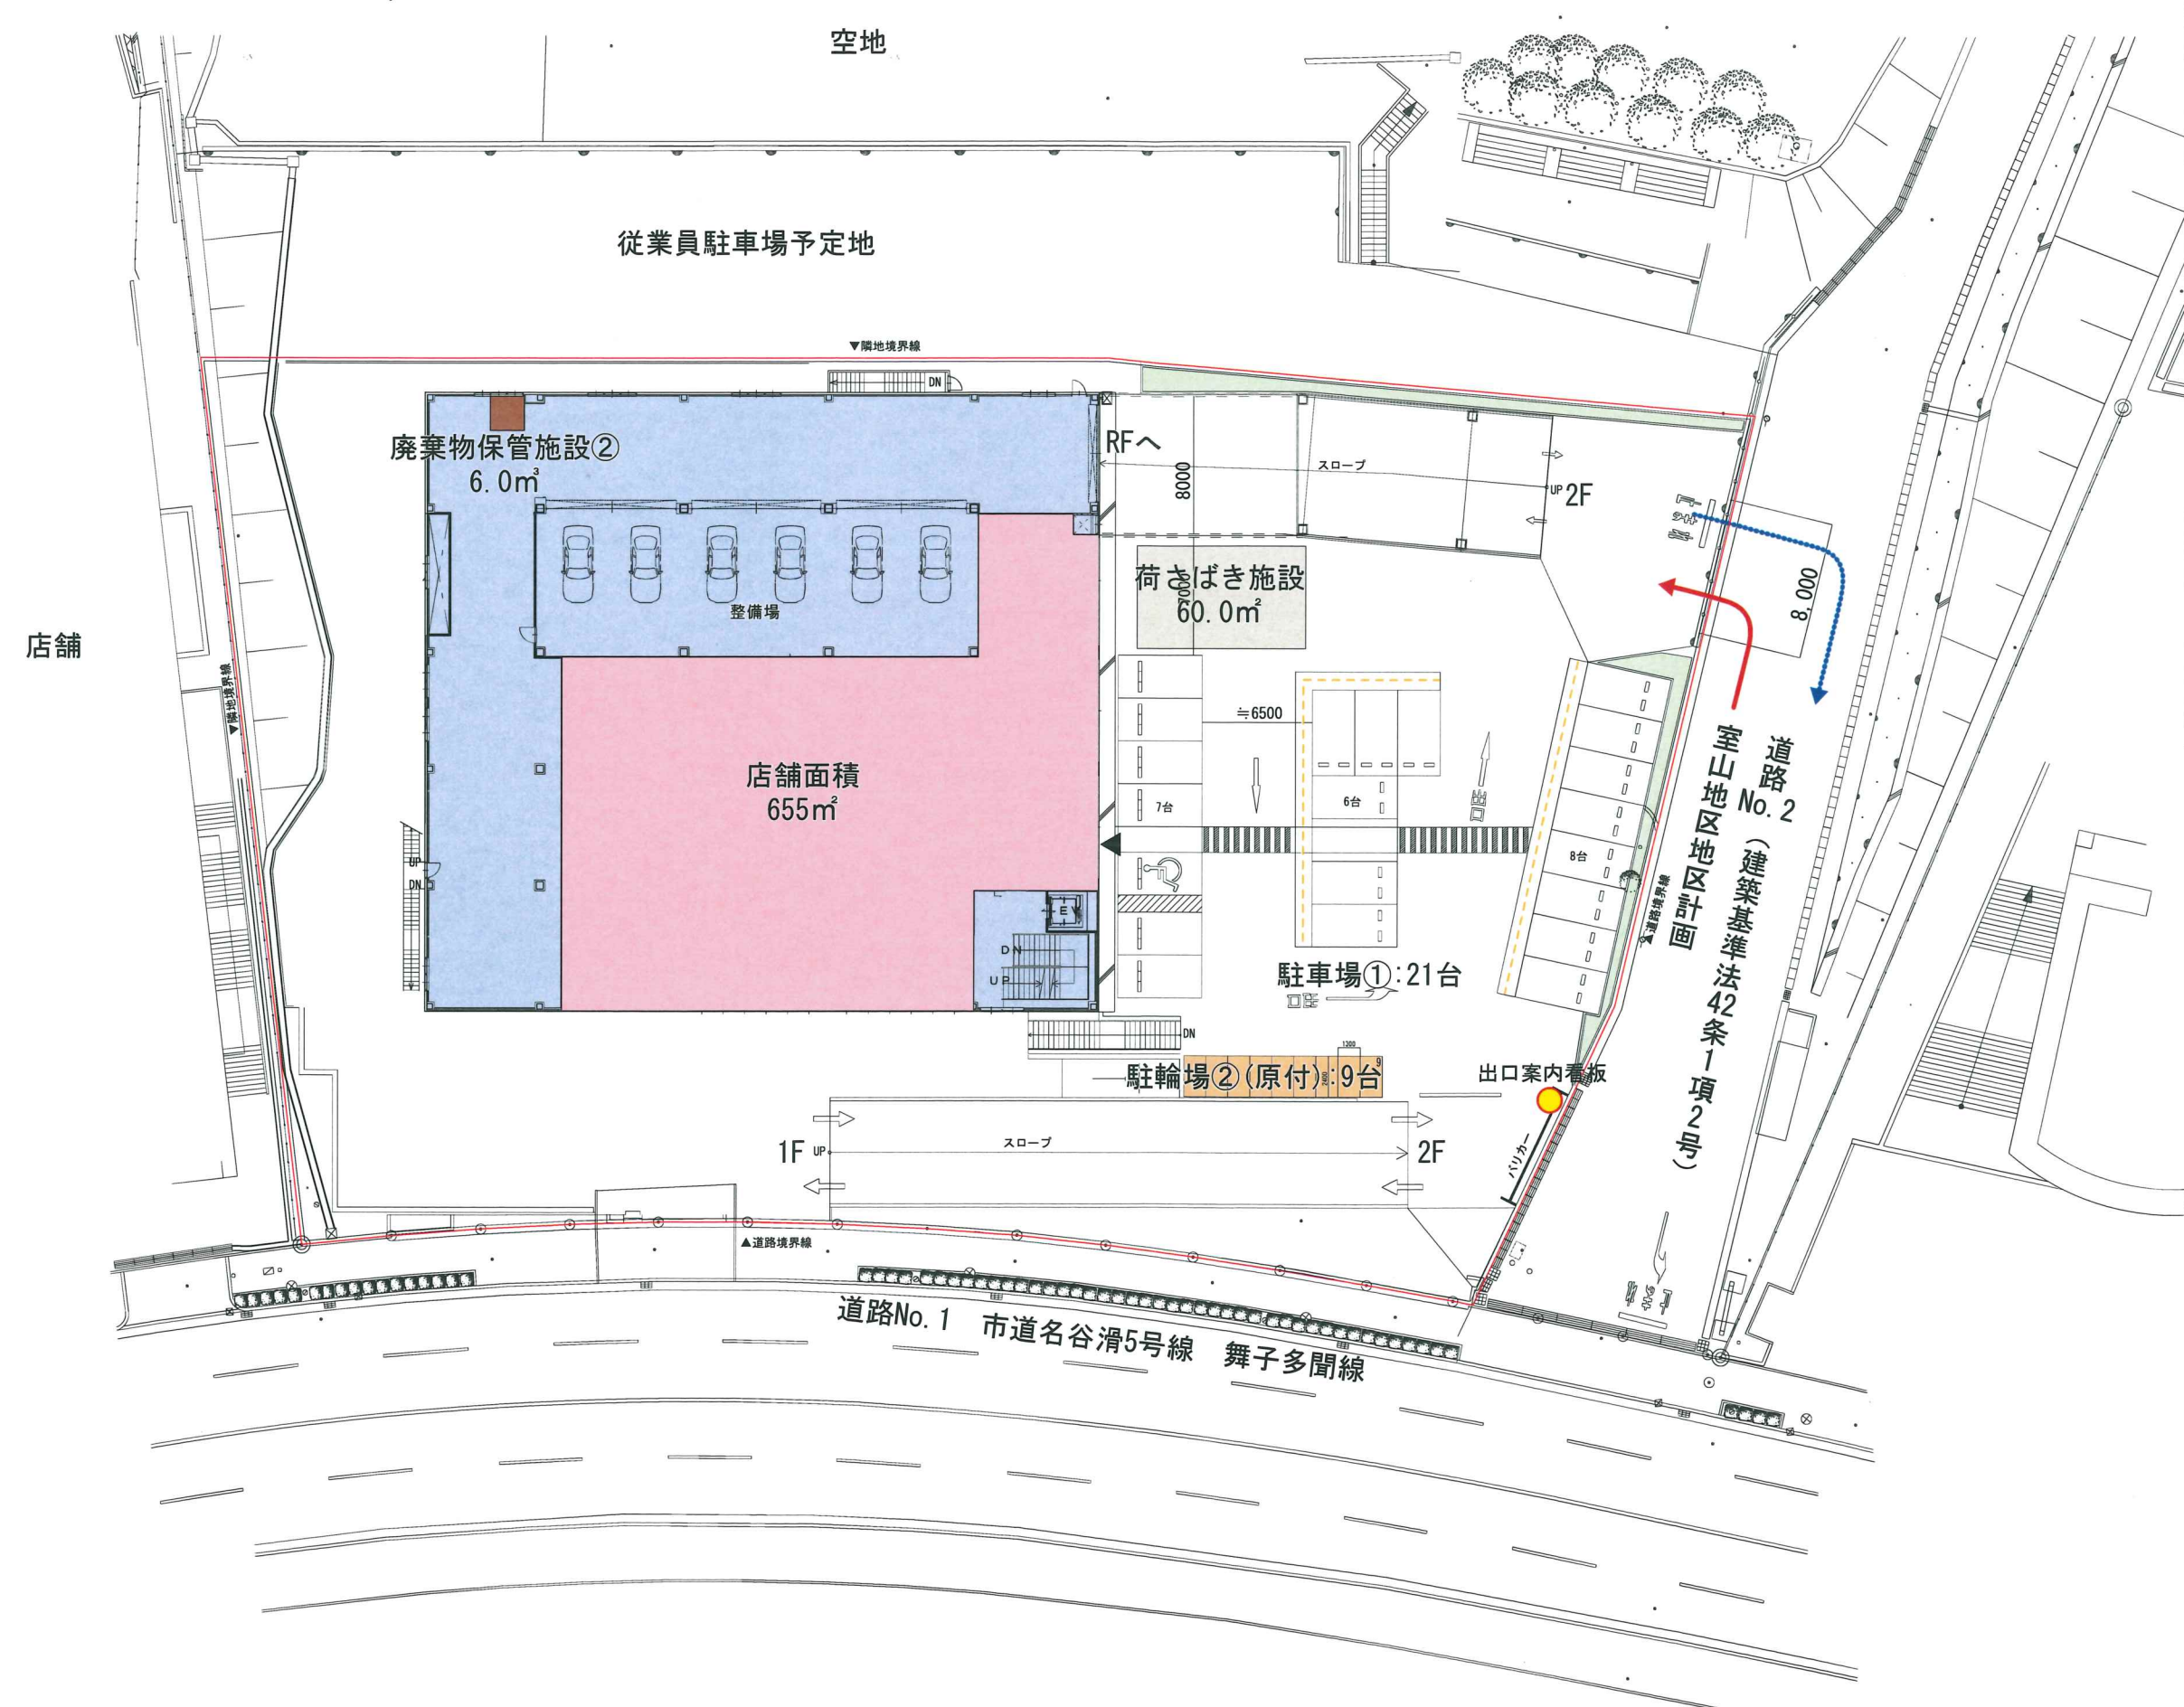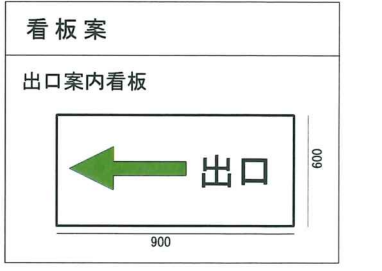

店舗

空地

従業員駐車場予定地

廃棄物保管施設②
6.0㎡

店舗面積
655㎡

荷さばき施設
60.0㎡

駐車場①: 21台


駐輪場②(原付): 9台


道路No.1 市道名谷滑5号線 舞子多間線

道路No.2
(建築基準法42条1項2号)




- 凡例
- 駐輪場
 - 共用従業員用駐車場 22台
 - 共用従業員用駐輪場 5台
 - 倉庫等
 - 緑地
 - 敷地境界線

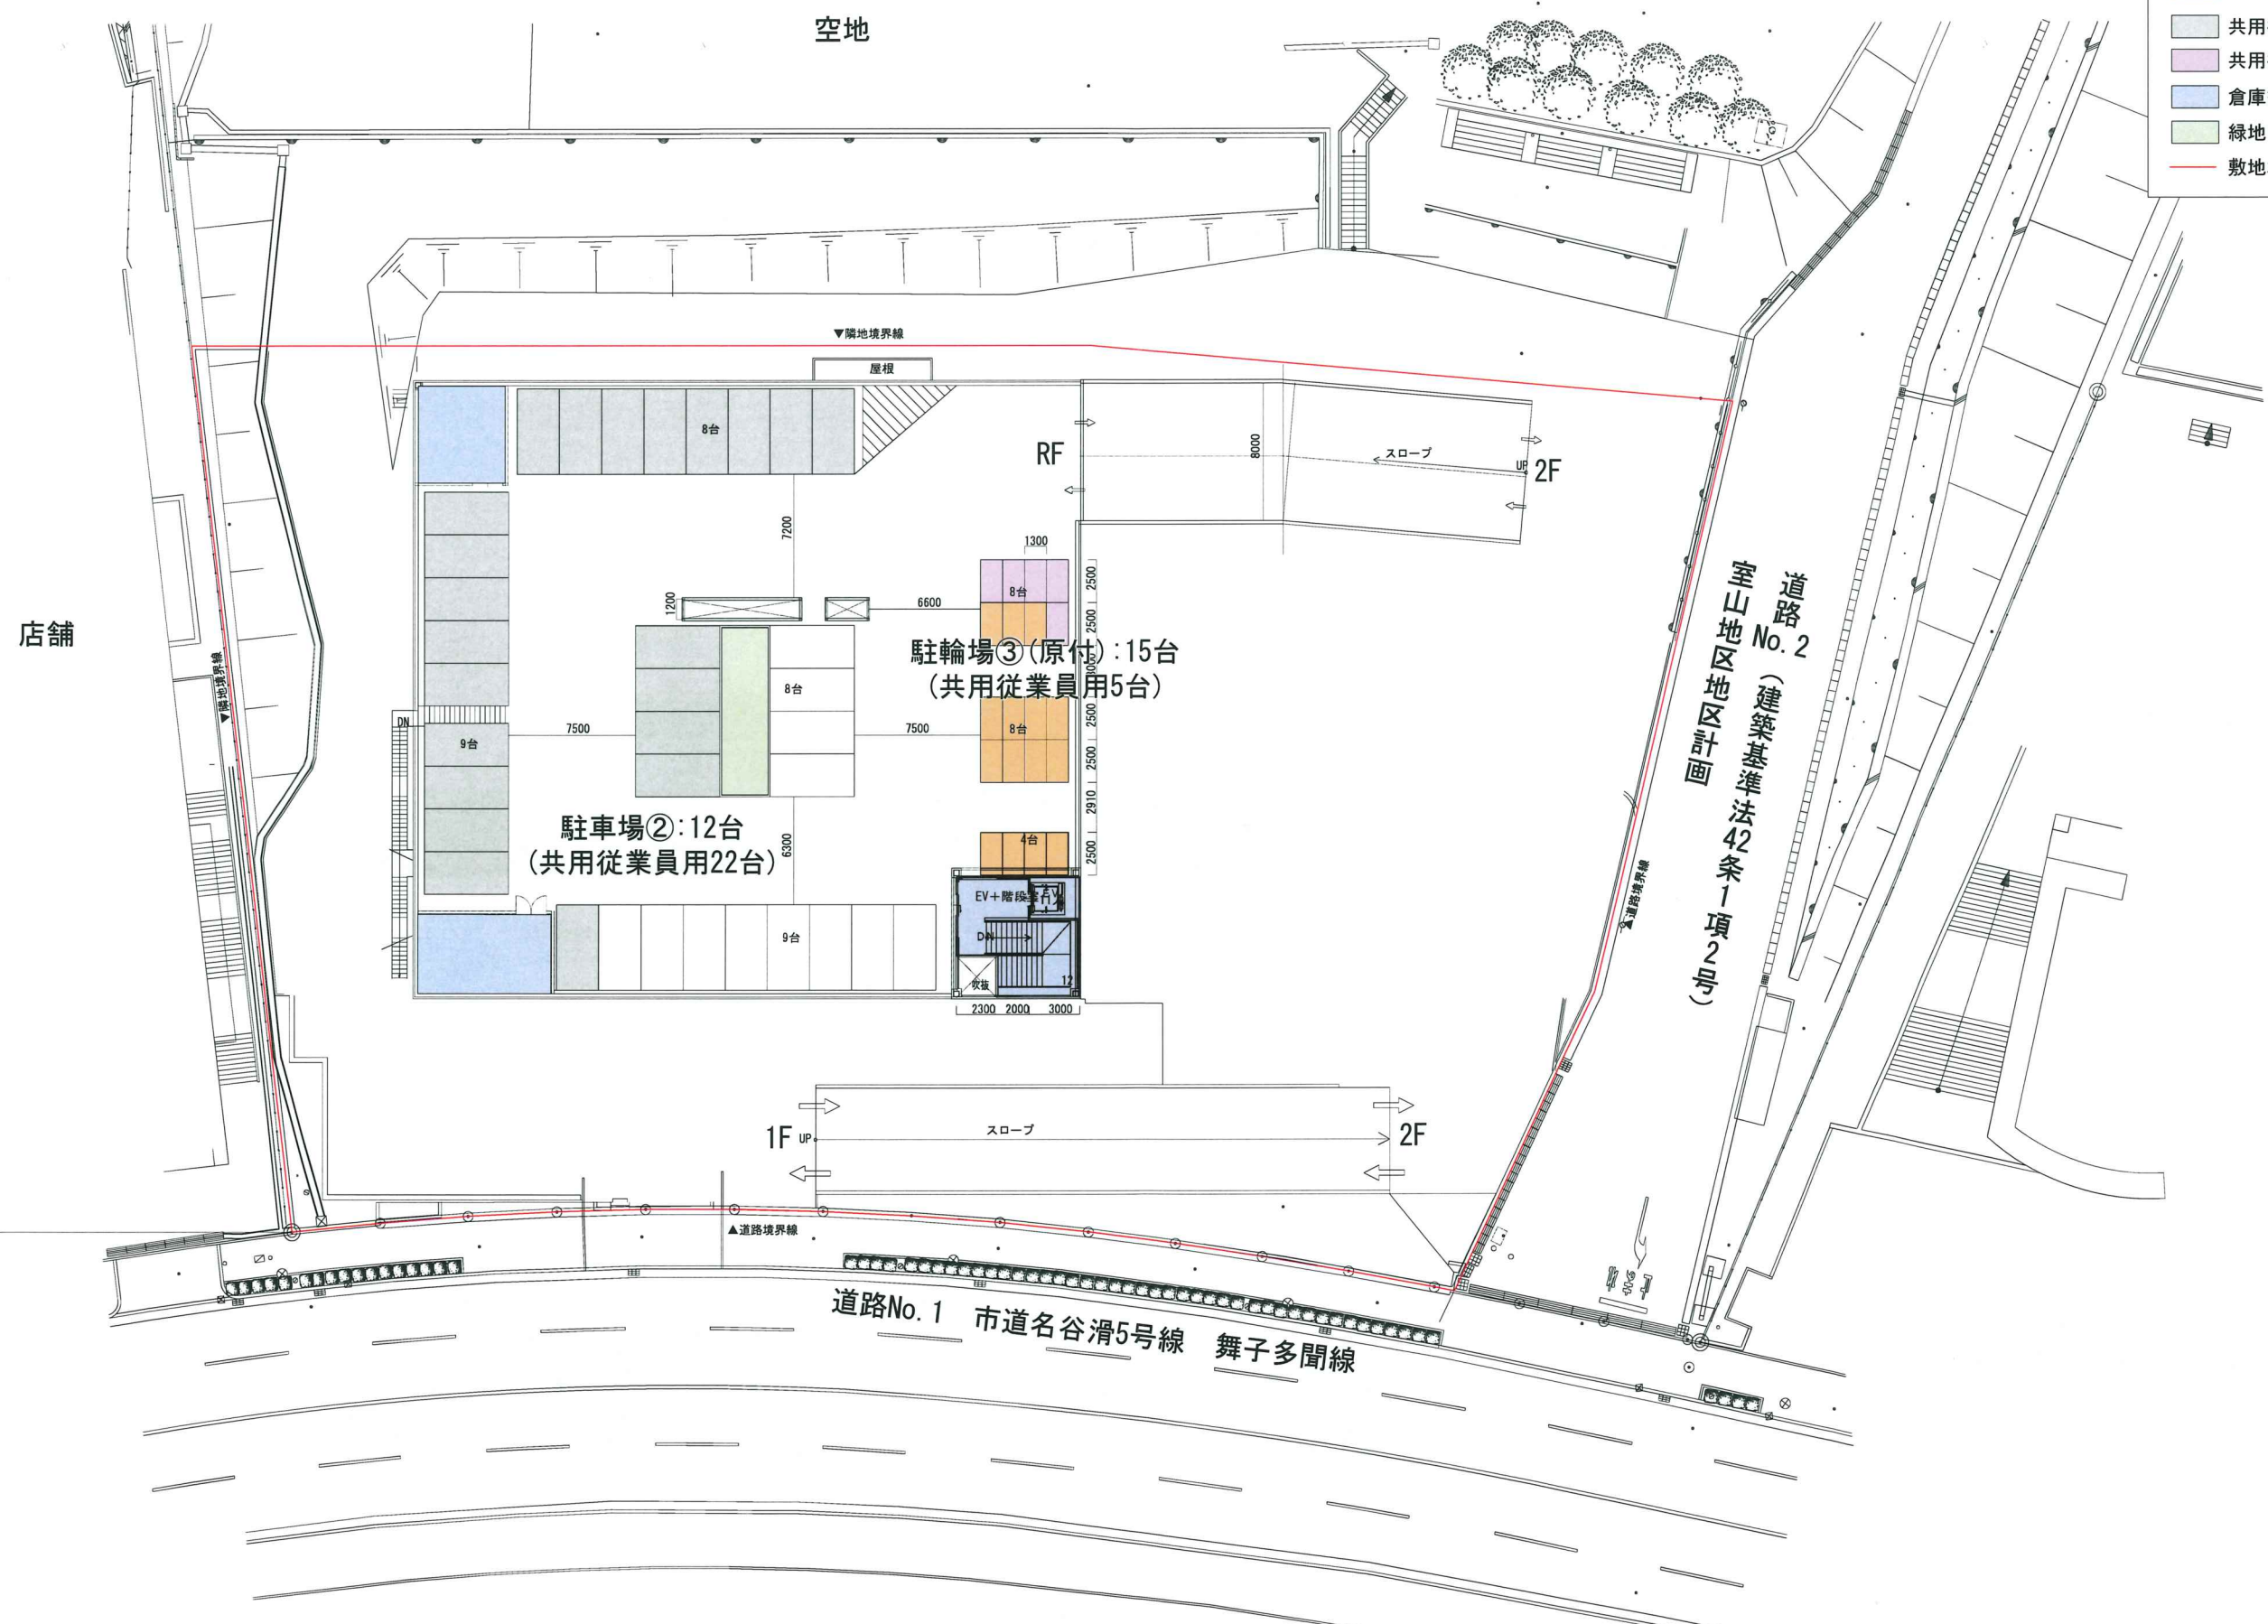


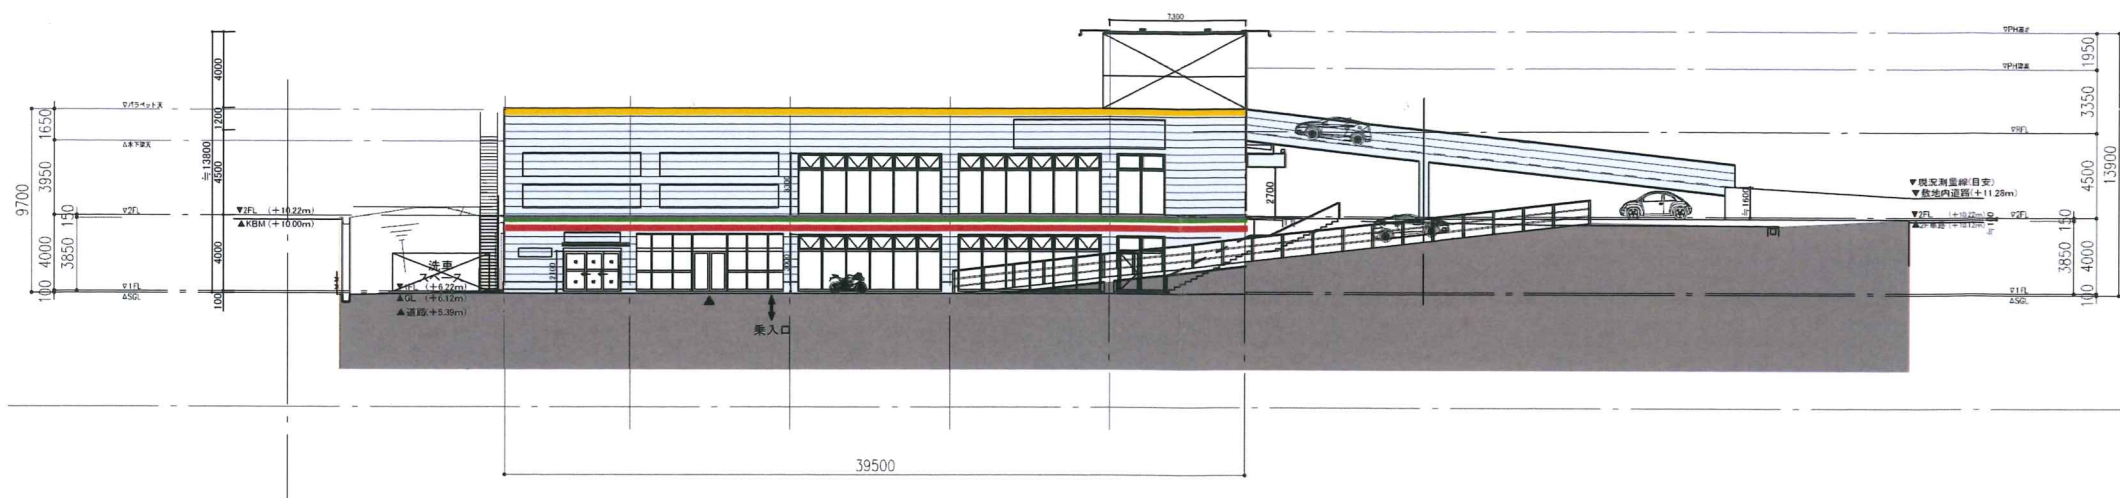


北側立面图

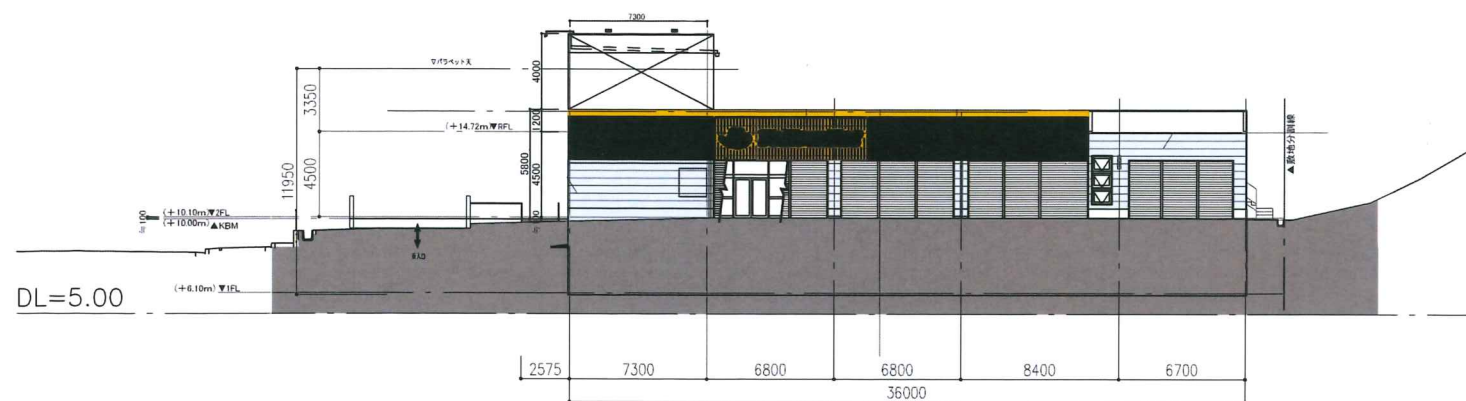


西側立面图 (建物部)

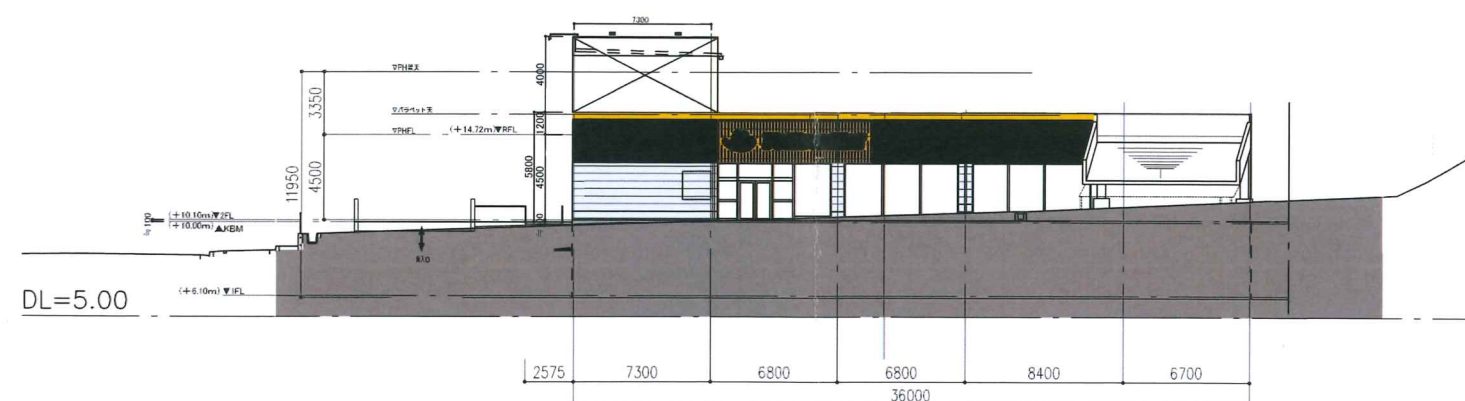

西側立面图 (建物、スロープ部)

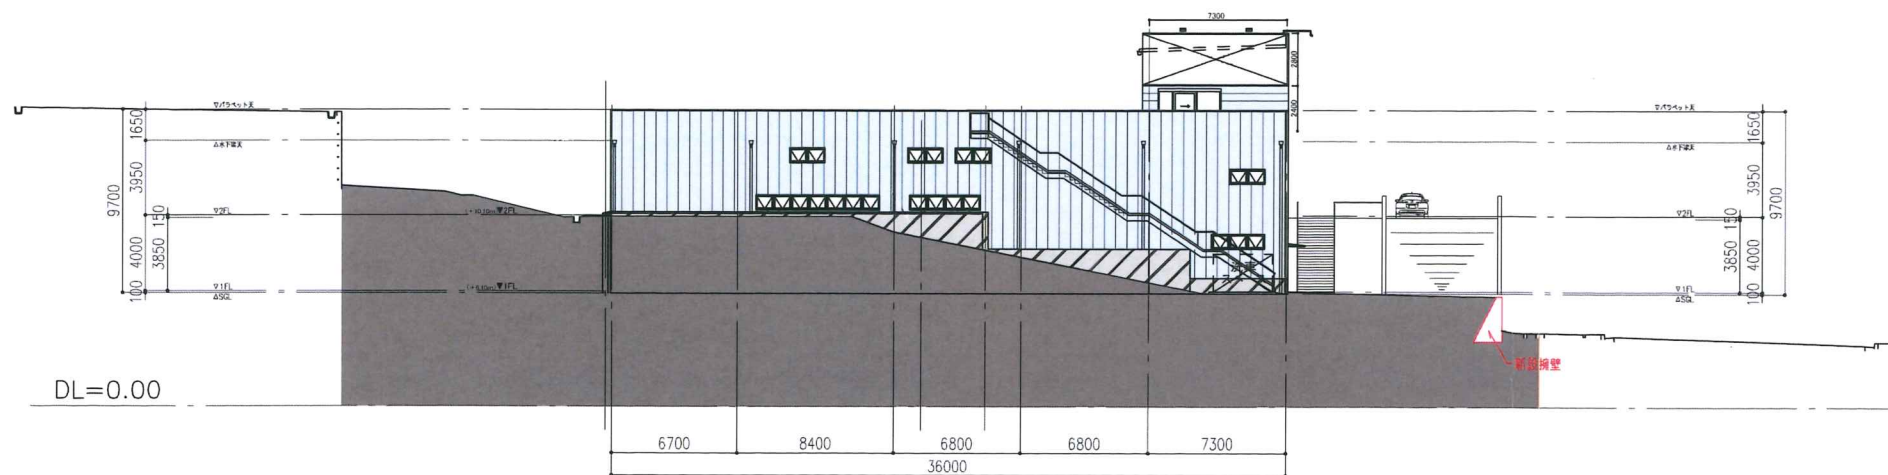

東側立面图

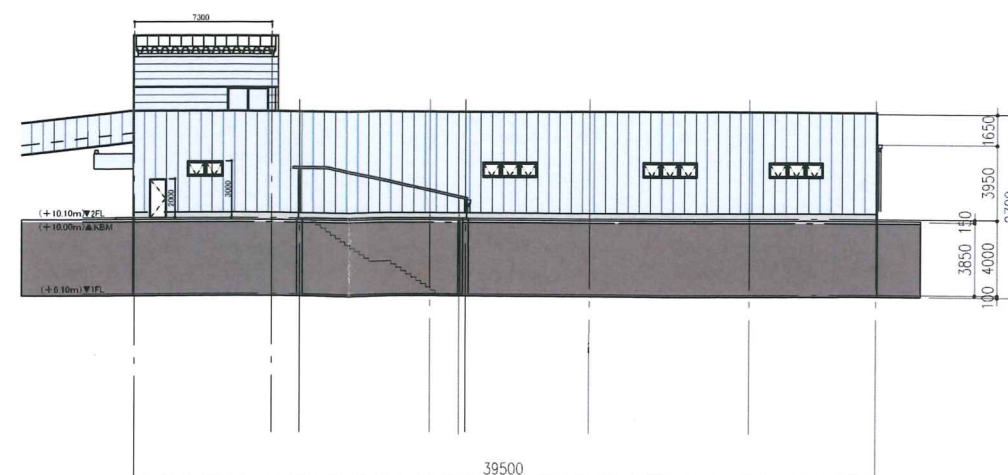

南側立面图

図面7 来退店経路図(周辺)

SCALE=1:5,000

